


Republika Srbija
Opština Požega
K. O. POŽEGA

KATASTARSKO TOPOGRAFSKI PLAN

Kat. parcela br. 22/1, 22/4, 22/5 i 22/7

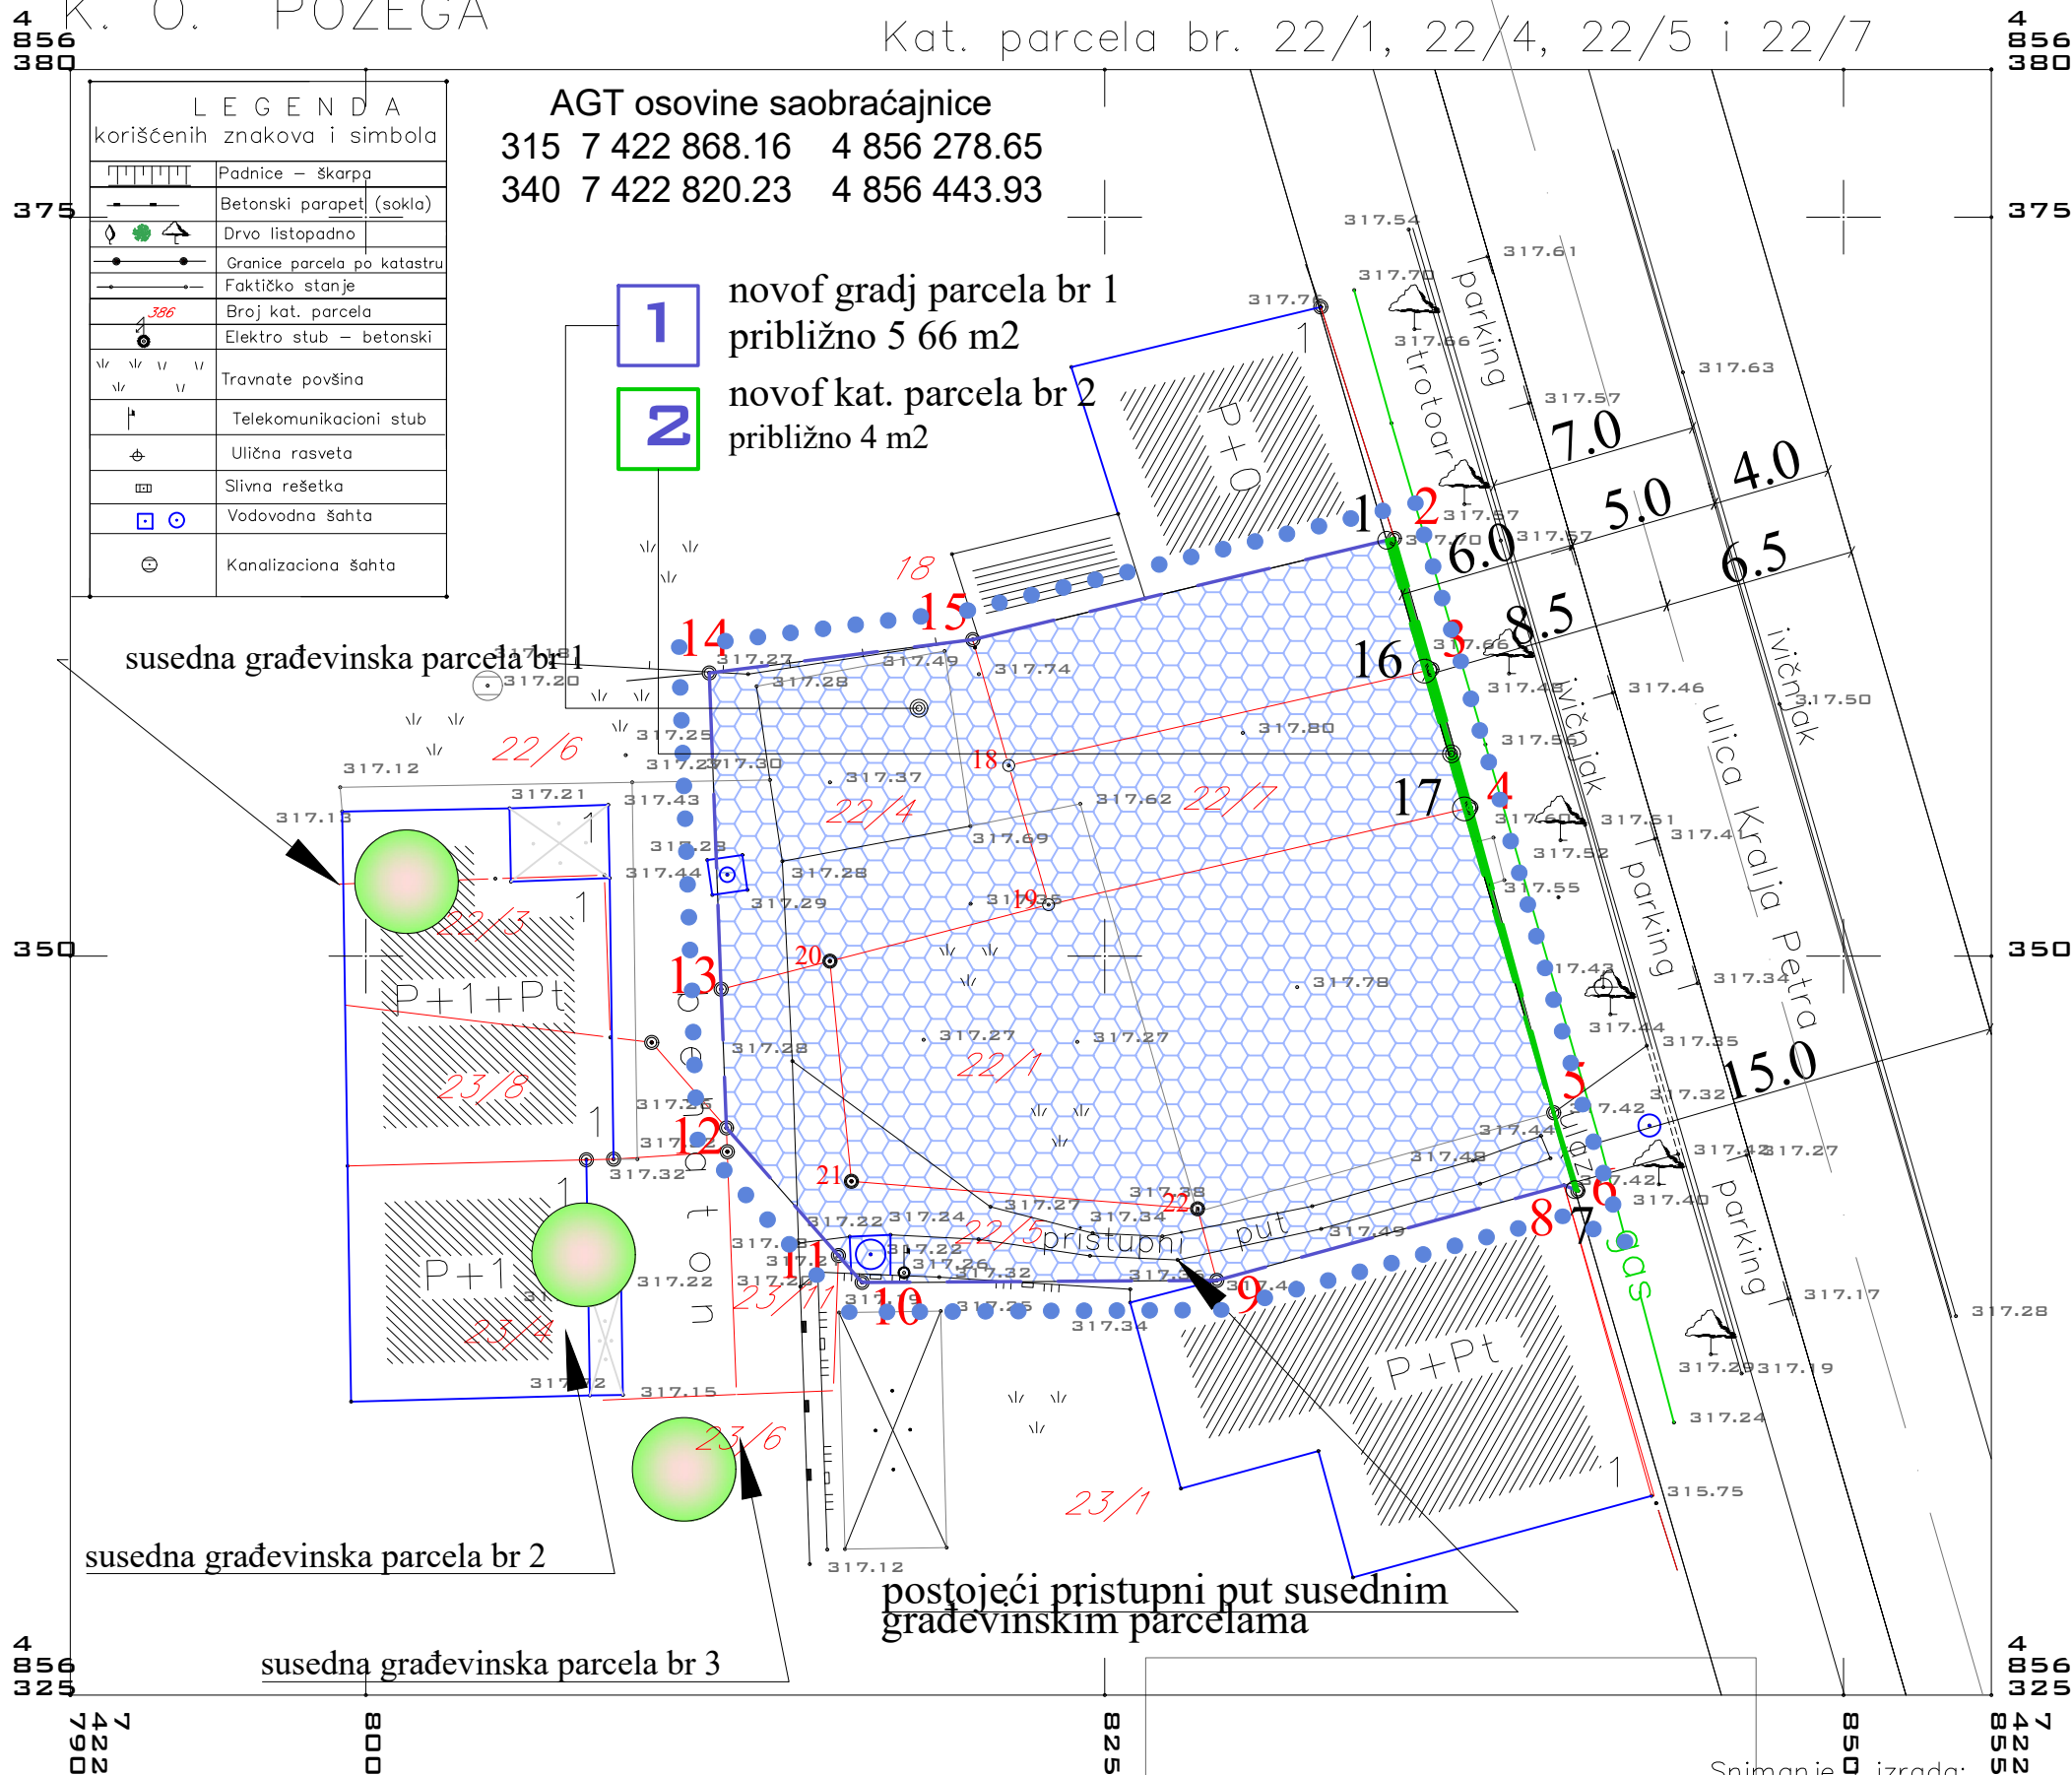

Datum: mart, 2023. godine

R = 1 : 250
Ekvidistancija = 0.50 m

Snimanje i izrada:
Geodetska agencija
" AKSIS " Valjevo
Duško Milutinović master.geodan@aksis.rs

URBANISTIČKI PROJEKAT
ZA URBANISTIČKO-ARHITEKTONSKU RAZRADU LOKACIJE NA NOVOFORMIRANOJ
GRAĐEVINSKOJ PARCELI ZA PLANIRANU IZGRADNJU STAMBENO POSLOVNOG
OBJEKTA SA PREDLOGOM PREPARCELACIJE KAT PARCELA
BR 22/1, 22/4, 22/5 I 22/7 SVE KO POŽEGA

LEGENDA

- POSTOJEĆA KATASTARSKA PARCELA
- urbanistička regulacija
- NOVOFORMIRANA GRAĐEVINSKA PARCELA BR 1- 566m2
- granica urbanističkog projekta

ANALITIČKO GEODETSKE TAČKE NOVOFORMIRANE GRAĐEVINSKE PARCELE BR 1		
1	7422834.54	4856364.07
16	7422835.82	4856359.64
17	7422837.17	4856354.98
7	7422840.91	4856342.10
8	7422840.54	4856342.25
9	7422828.79	4856339.03
10	7422816.79	4856338.96
11	7422815.99	4856339.87
12	7422812.20	4856344.19
13	7422812.02	4856348.88
14	7422811.62	4856359.58
15	7422820.53	4856360.71
00	postojeca katastarska tačka	

ANALITIČKO GEODETSKE TAČKE NOVOFORMIRANE KATASTARSKA PARCELE BR 2		
1	7422834.54	4856364.07
2	7422834.80	4856364.13
3	7422836.07	4856359.70
4	7422837.39	4856355.03
5	7422840.19	4856344.70
6	7422841.01	4856342.06
7	7422840.91	4856342.10
17	7422837.17	4856354.98
16	7422835.82	4856359.64
00	postojeca katastarska tačka	

ANALITIČKO GEODETSKE TAČKE POSTOJEĆIH PARCELA KOJE SE UKIDAJU		
18	7422821.75	4856356.45
19	7422823.10	4856351.74
20	7422815.70	4856349.83
21	7422816.43	4856342.38
22	7422828.14	4856341.45
00	postojeca katastarska tačka	

SZR BABIĆ
Užice

SZR BABIĆ UŽICE
Arsenija Čarnejevića 70, Užice

broj tehn dnevnika 95/23

NARUČILAC: Subotić Nenad, Požega	ODGOVORNI URBANISTA: Mirjana Babić dia	PARAF:
OBJEKT: VIŠEPORODIČNI STAMBENO POSLOVNI OBJEKT	BR. LICENCE: 200 0061 03	
FAZA: URBANISTIČKI PROJEKAT	P:	
DOKUMENTACIJA: URBANISTIČKI PROJEKAT		
LOKACIJA: Požega		
KATASTAR: KP 22/1, 22/4, 22/5 i 22/7 SVE KO POŽEGA		
SPRATNOST: Po+Pr+3S+Pot		
CRTEŽ: PREDLOG PREPARCELACIJE	SARAĐNIK URBANISTA: Jelena Nikolić mia	PARAF:
DATUM: jul 2023.god	BR. LICENCE:	
BROJ CRTEŽA: 5	RAZMERA: 1:500	