


ЛОКАЦИЈСКИ УСЛОВИ
 за изградњу стамбеног објекта
 на кат. парцели број 1869/1 КО Лопаш

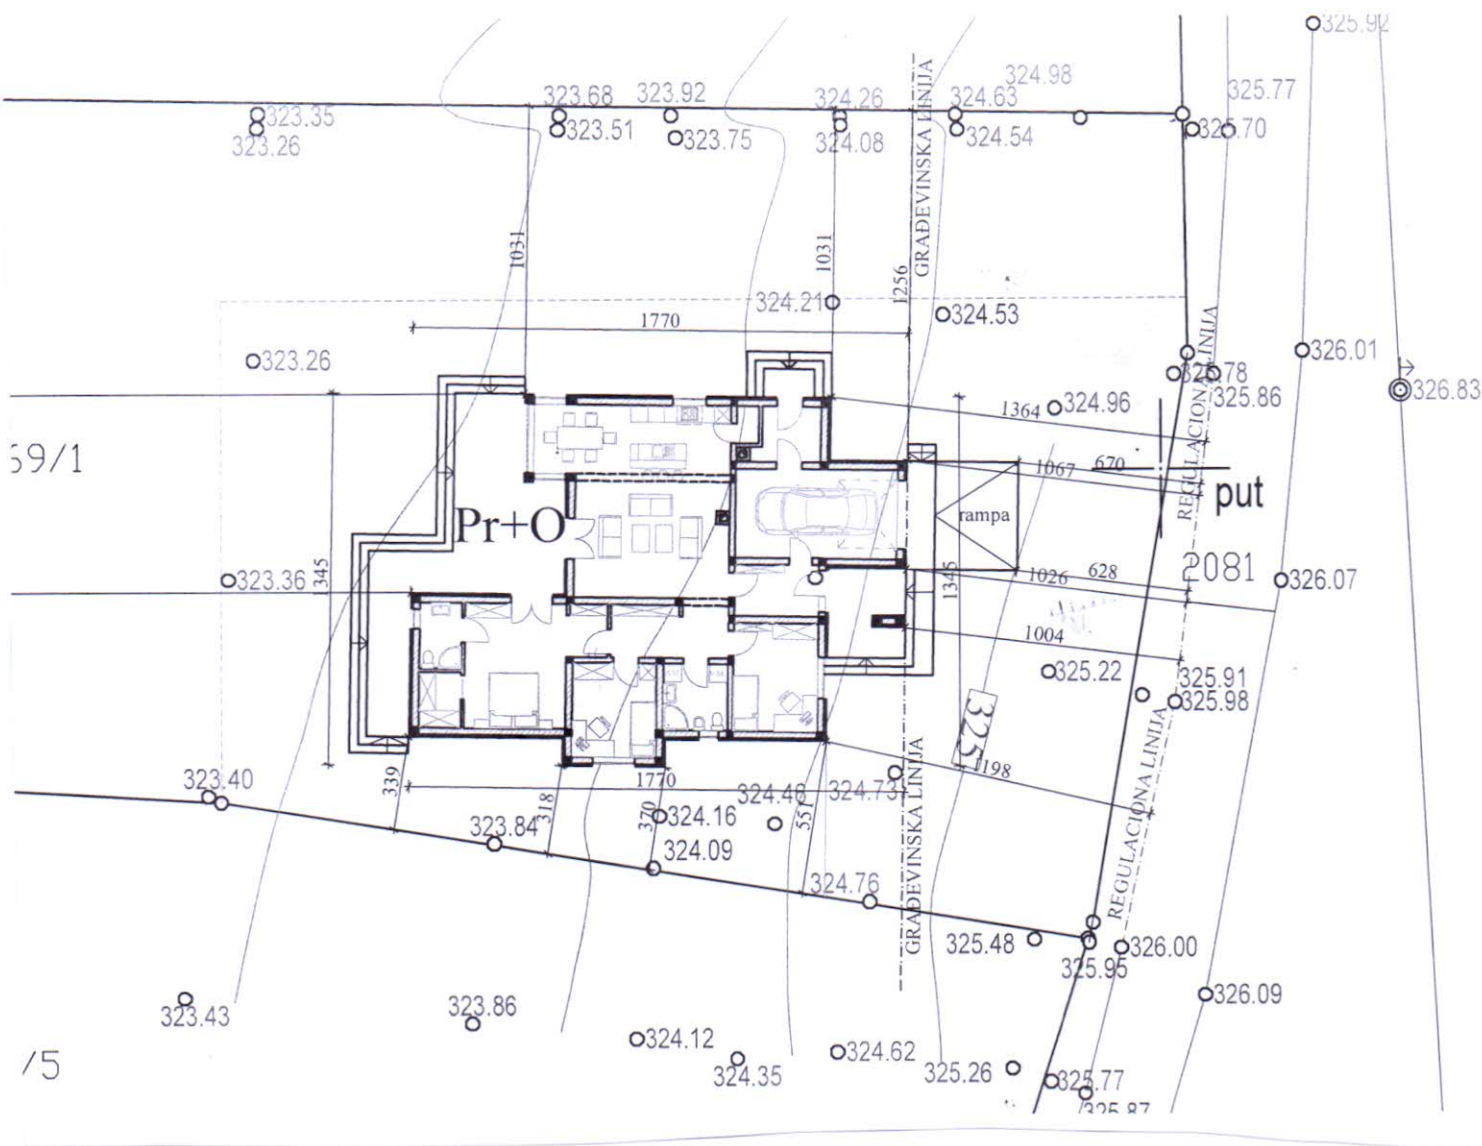

ROP-POZ-15342-LOC-1/2017

03 број 350-147/17 од 03.07.2017. године

мп

Оверава: