


ЛОКАЦИЈСКИ УСЛОВИ

за реконструкцију дела приземног пословног објекта (објекат бр.1),
доградњу надстрешнице, надградњу дела објекта до П+1
и промену намене у трговину на велико и мало
изграђеног на катастарској парцели број 538/1 КО Пожега

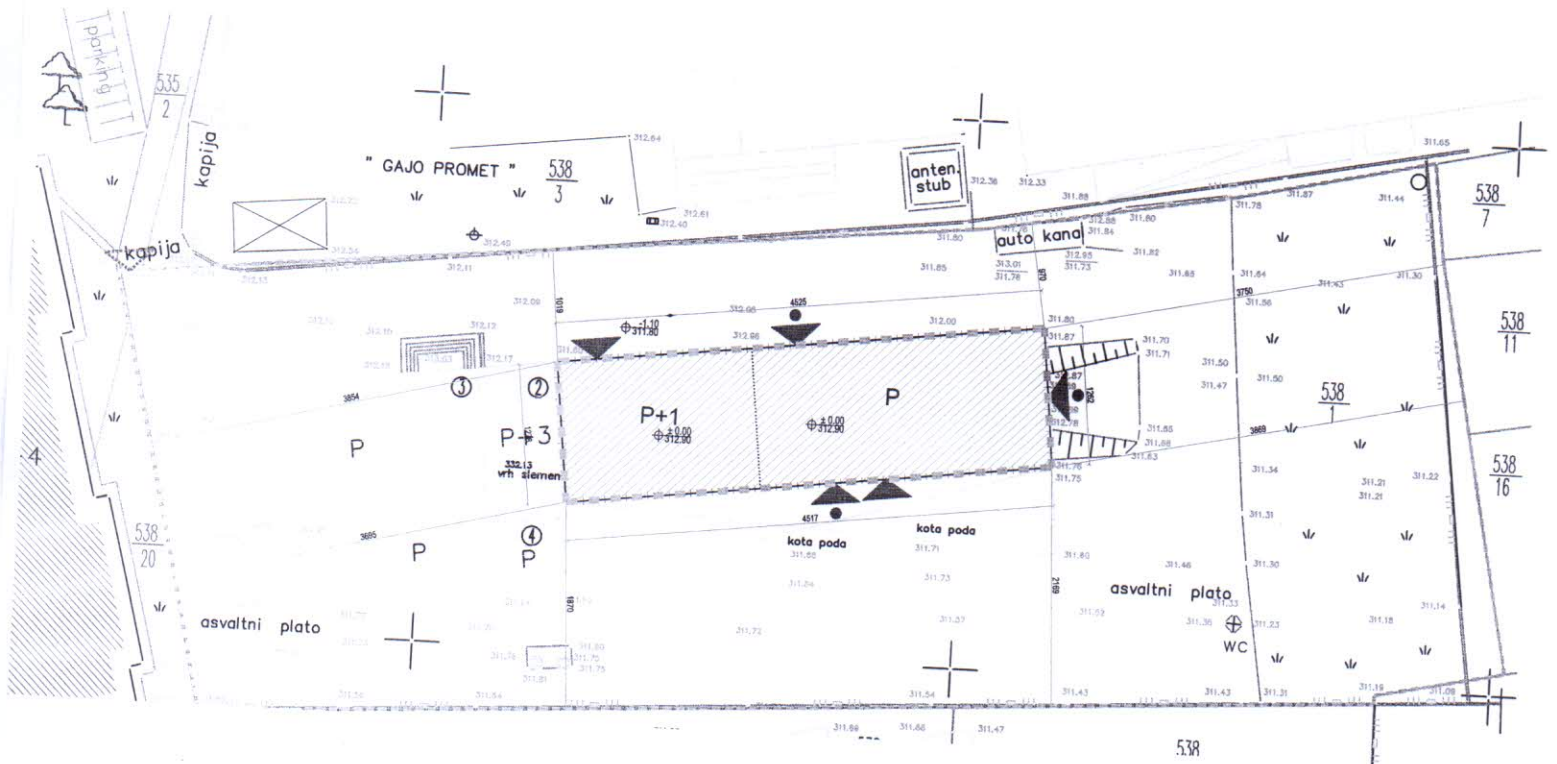

ROP-POZ-15052-LOC-1/2017
03 број 350-142/17 од 26.06.2017. године

МП

Оверава: