


ЛОКАЦИЈСКИ УСЛОВИ
за изградњу стамбеног објекта
на кат. парцели бр.563 КО Рупељево

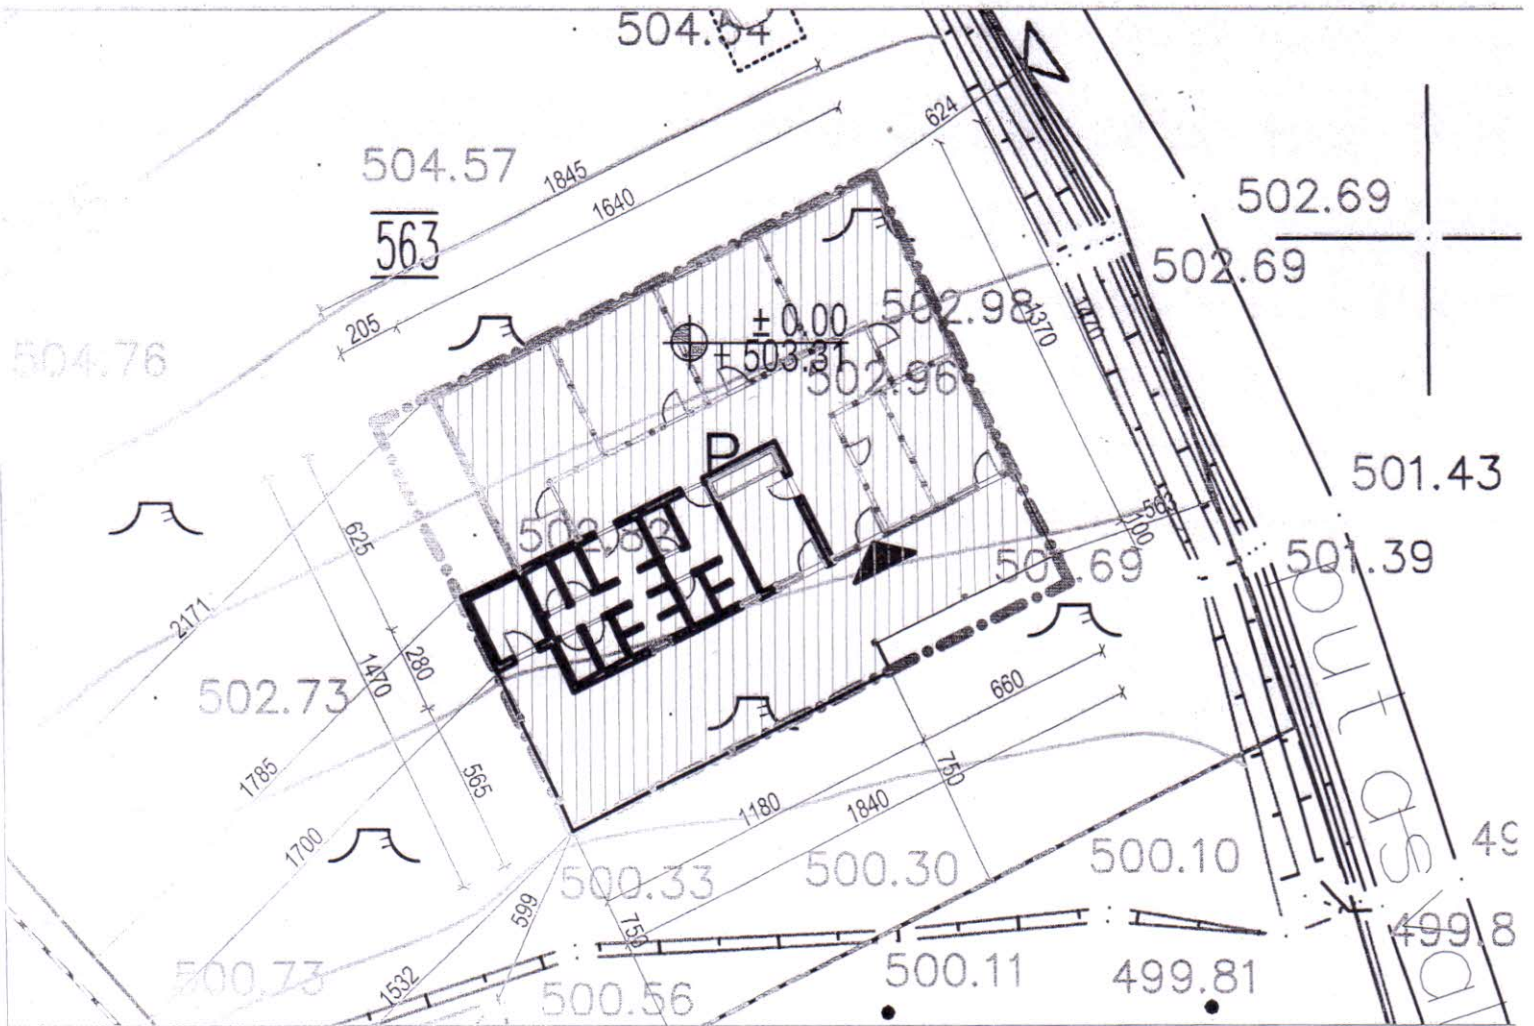

ROP-POZ-10683-LOC-1/2017
03 број 350-108/17 од 22.05.2017. године
МП Оверава: