
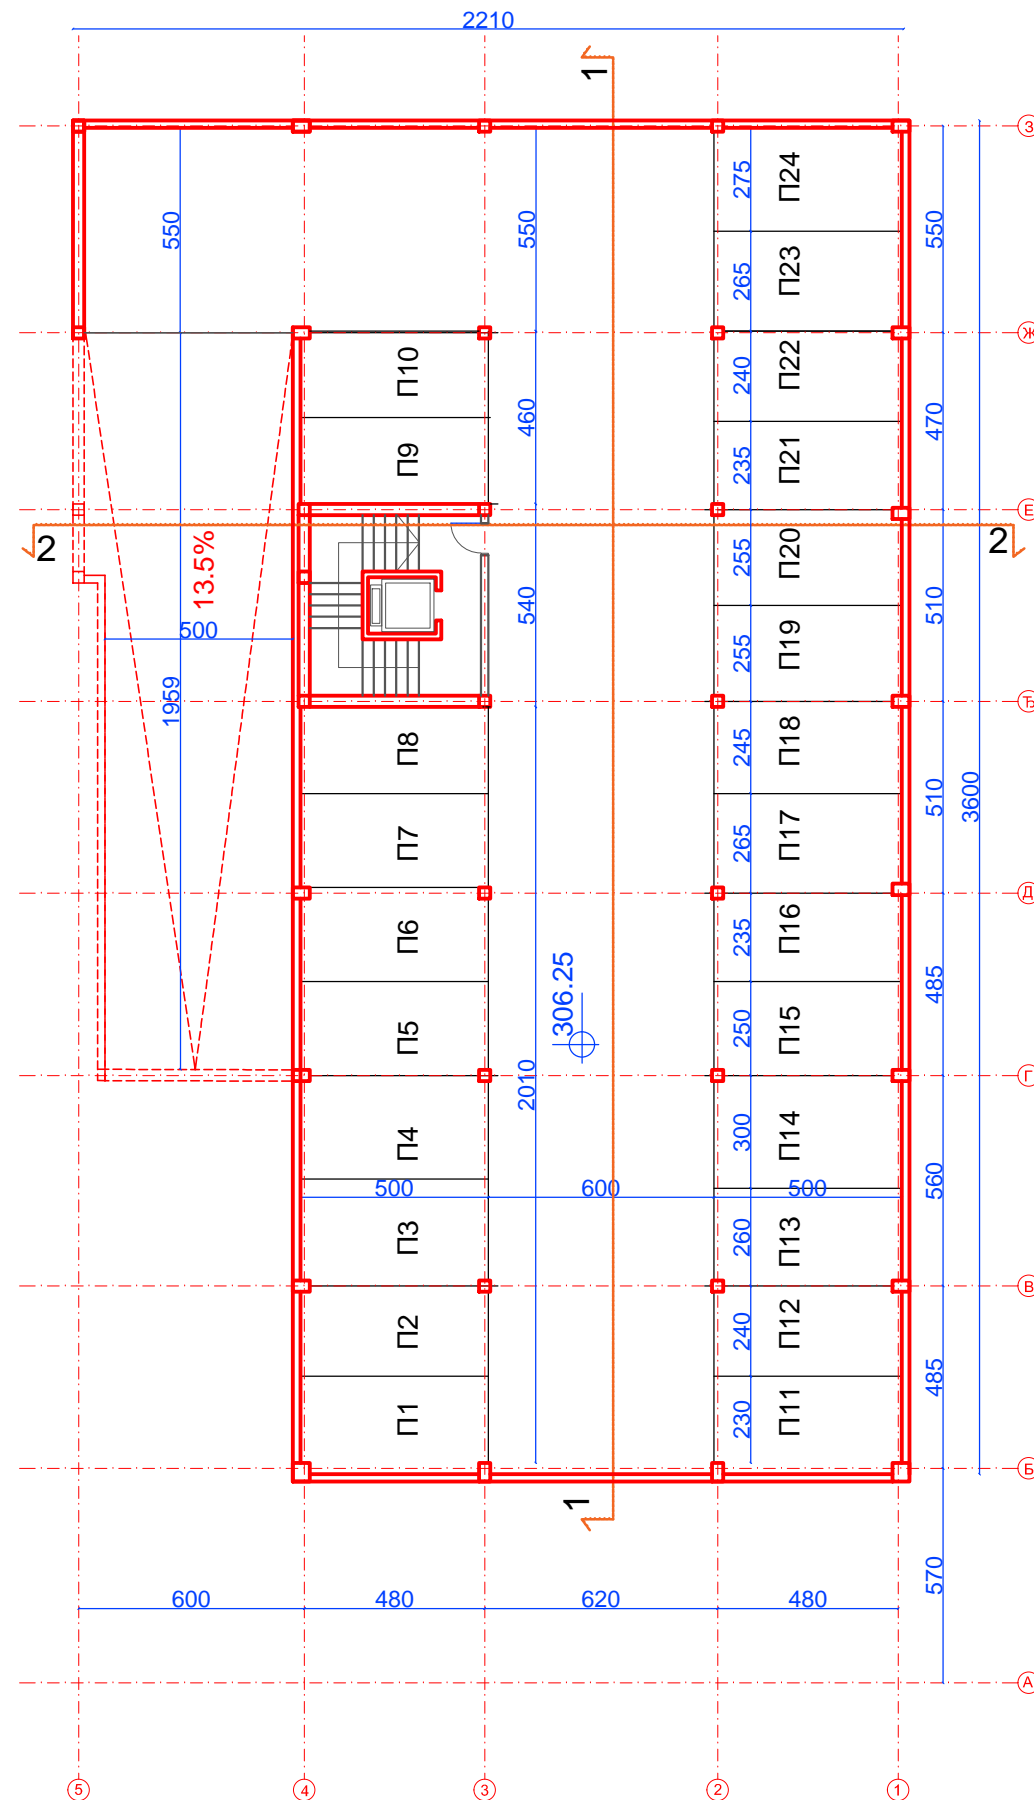


# УРБАНИСТИЧКИ ПРОЈЕКАТ НА К.П. БР. 509/62 К.О. ПОЖЕГА

ИДЕЈНО РЕШЕЊЕ

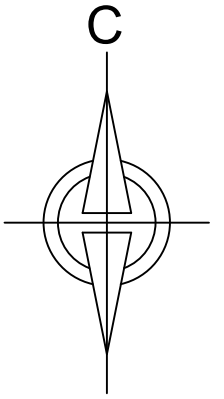

УКУПНО НЕТО

585,0

УКУПНО БРУТО

627,0

ОСНОВА ПОДРУМА, НИВО -2

Р 1: 200

лист бр. 1.1

 **URBANPROJEKT- PREDUZECE ZA KONSALTING,  
URBANIZAM, PROJEKTOVANJE I INZENJERING**

Одговорни урбаниста:  
Зорица Сретеновић, дипл.инг.арх.

октобар, 2021.

Директор:  
Андреја Андрић, дипл.инг.грађ.