
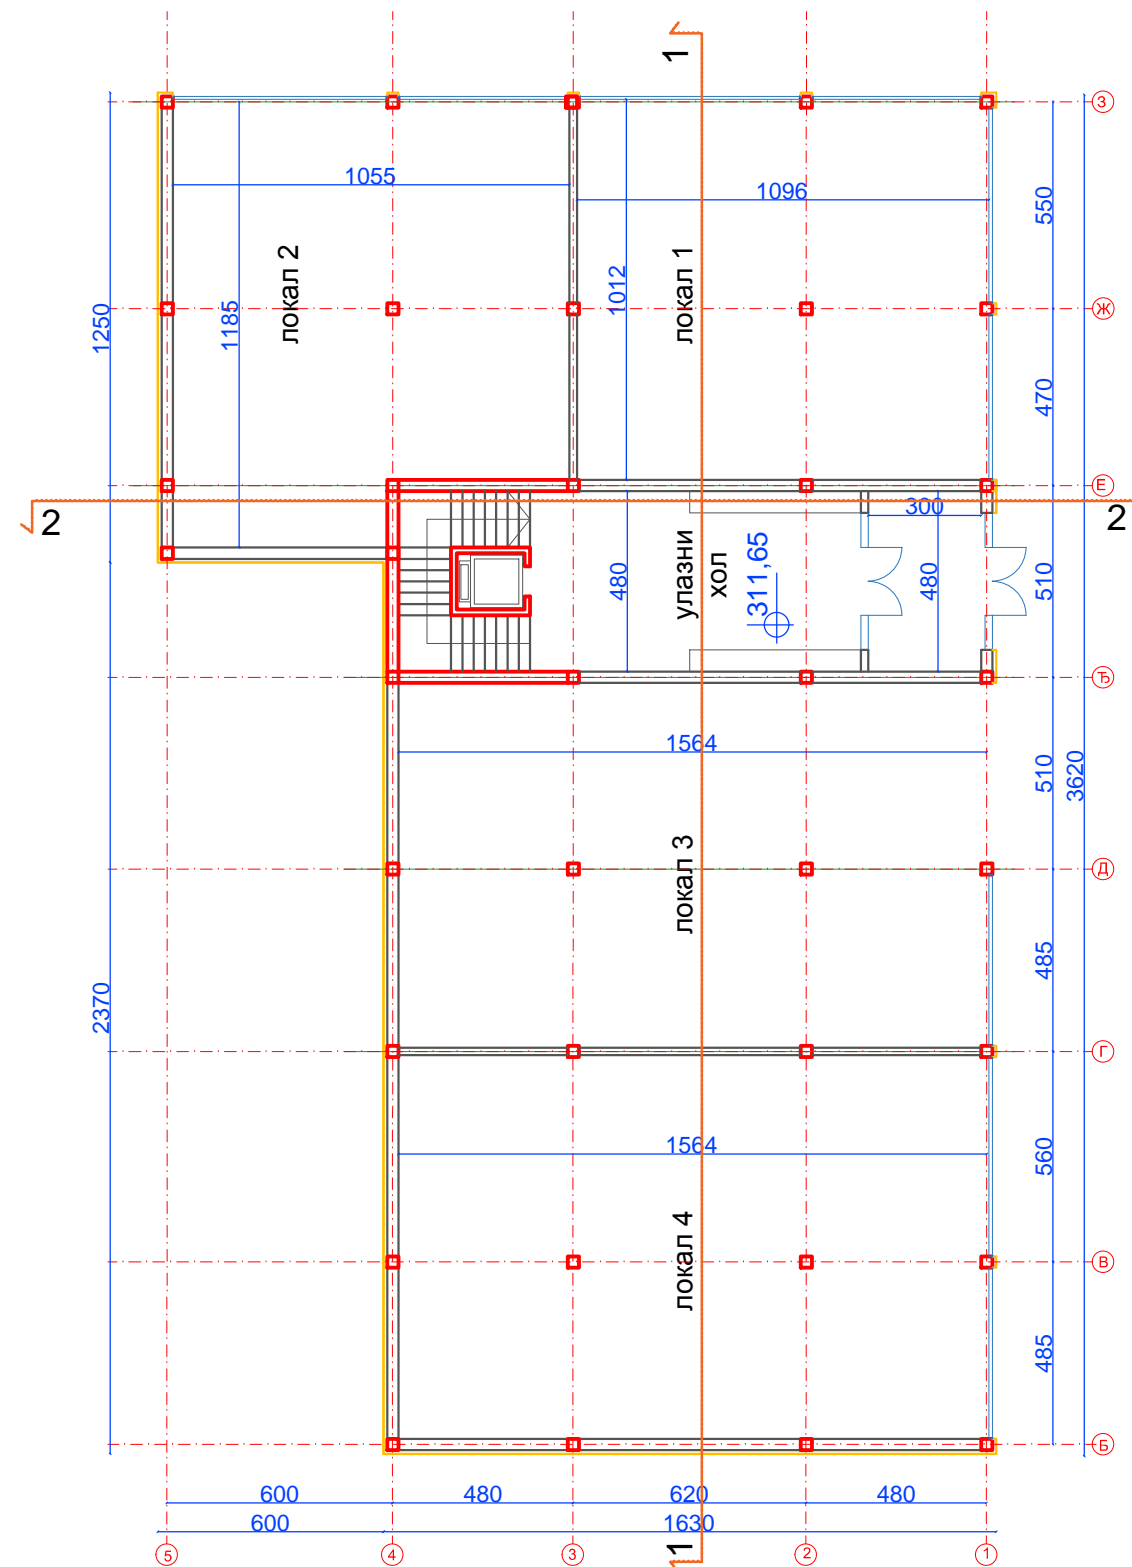


# УРБАНИСТИЧКИ ПРОЈЕКАТ НА К.П. БР. 509/62 К.О. ПОЖЕГА

ИДЕЈНО РЕШЕЊЕ

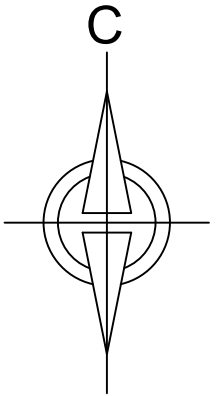

## УКУПНО ПРИЗЕМЉЕ

	НАЗИВ ПРОСТОРИЈЕ	П(м2)
1.	локал 1	110,0
2.	локал 2	115,0
3.	локал 3	155,0
4.	локал 4	155,0
5.	улазни хол	72,0

УКУПНО НЕТО	607,0
-------------	-------

УКУПНО БРУТО	664,0
--------------	-------

## ОСНОВА ПРИЗЕМЉА

Р 1: 200

лист бр. 1.3



Одговорни урбаниста:  
Зорица Сретеновић, дипл.инг.арх.

октобар, 2021.

Директор:  
Андреја Андрић, дипл.инг.грађ.