

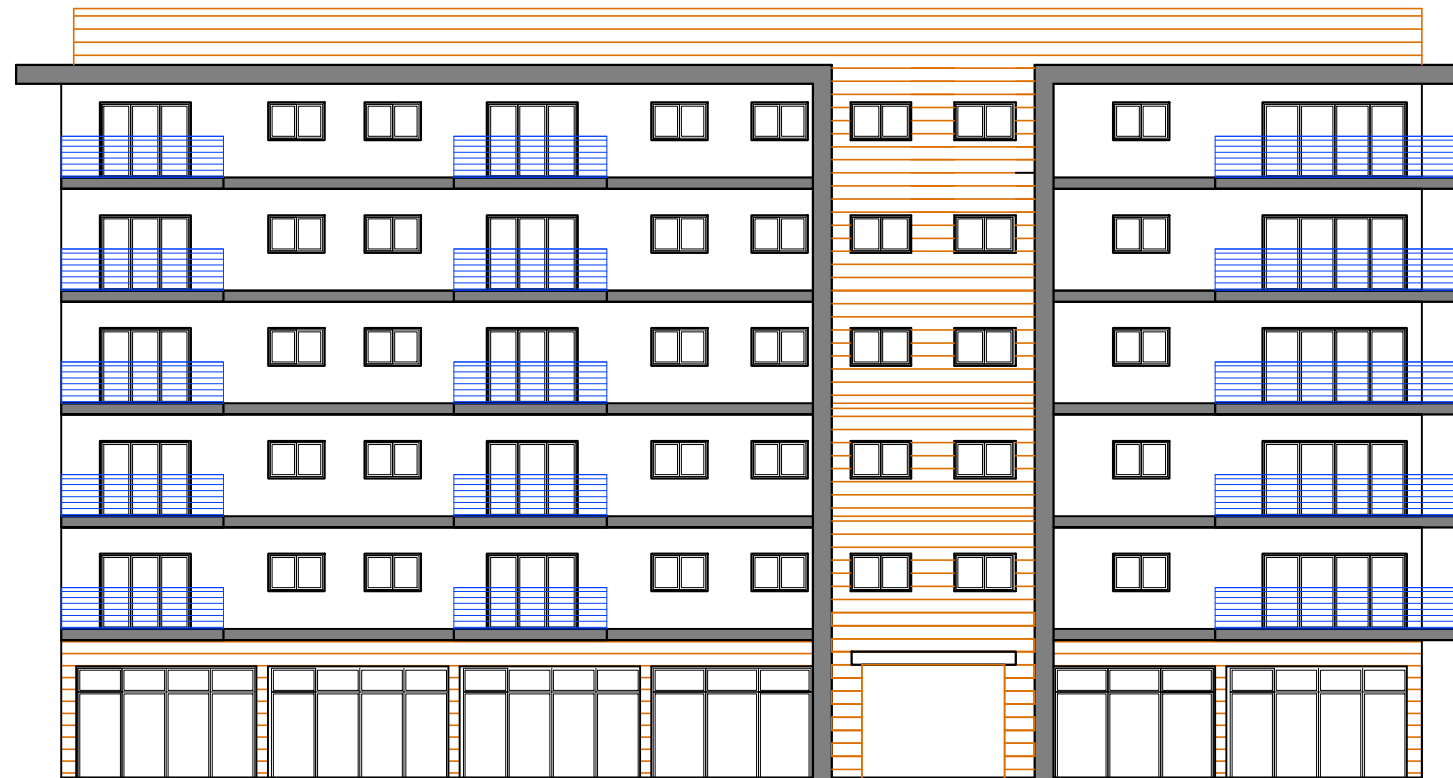


УРБАНИСТИЧКИ ПРОЈЕКАТ НА К.П. БР. 509/62 К.О. ПОЖЕГА

ИДЕЈНО РЕШЕЊЕ

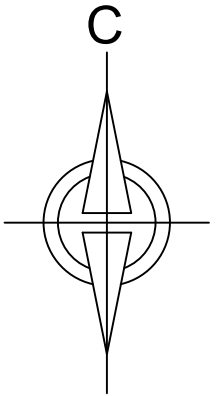

ЈУГОЗАПАДНА ФАСАДА

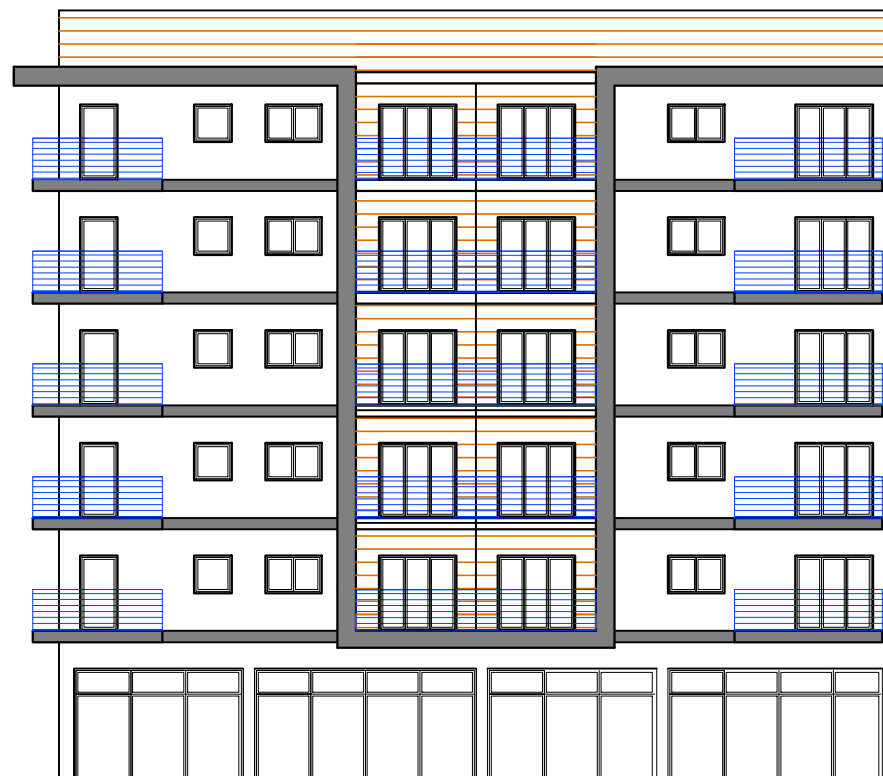

ЈУГОИСТОЧНА ФАСАДА

ФАСАДЕ

Р 1: 200

лист бр. 1.8

 **URBANPROJEKT-** PREDUZECE ZA KONSALTING,
URBANIZAM, PROJEKTOVANJE I INZENJERING

Одговорни урбаниста:
Зорица Сретеновић, дипл.инг.арх.

октобар, 2021.

Директор:
Андреја Андрић, дипл.инг.грађ.