
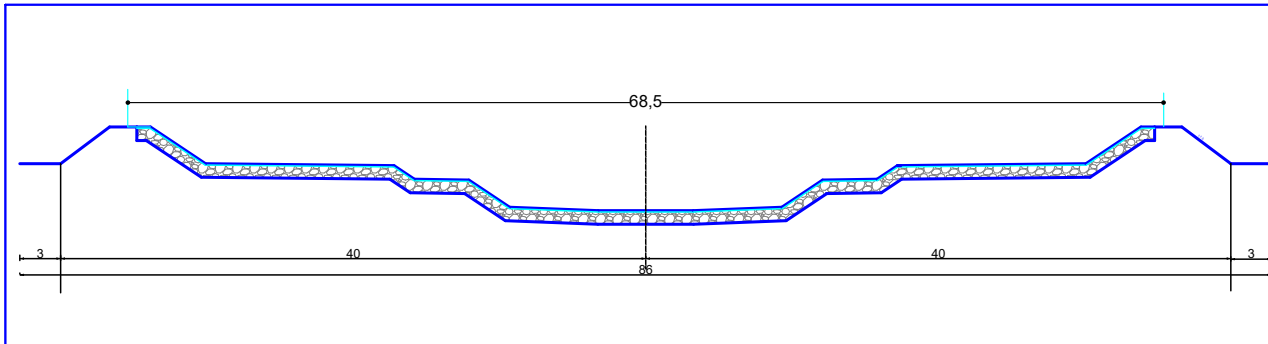


ИЗМЕНА И ДОПУНА ПЛАНА
ГЕНЕРАЛНЕ РЕГУЛАЦИЈЕ
ПОЖЕГА

- ЛЕГЕНДА
- ГРАНИЦА ИЗМЕНА И ДОПУНА ПЛАНА ГЕНЕРАЛНЕ РЕГУЛАЦИЈЕ
 - ГРАНИЦА ГРАЂЕВИНСКОГ ПОДРУЧЈА
 - ДРЖАВНИ ПУТ ПРВОГ РЕДА
 - ГРАДСКА ОБИЛАЗНИЦА КАО ДЕОНИЦА ДРЖАВНОГ ПУТА
 - ГРАДСКА САОБРАЋАЈНИЦА
 - САБИРНА САОБРАЋАЈНИЦА
 - ПРИСТУПНА САОБРАЋАЈНИЦА
 - БЕДЕМ СА БИЦИКЛИСТИЧКОМ СТАЗОМ
 - ЖЕЛЕЗНИЧКА ПРУГА
 - ИНДУСТРИЈСКИ КОЛОСЕК
 - ПОСТОЈЕЋИ МОСТОВИ
 - ПЛАНИРАНИ МОСТОВИ
 - ПЛОЧАСТИ ПРОПУСТ
 - ДЕНИВЕЛИСАНИ УКРШТАЈ
 - АУТОБУСКИ ТЕРМИНАЛ
 - ЖЕЛЕЗНИЧКИ ТЕРМИНАЛ

КАРАКТЕРИСТИЧНИ ПОПРЕЧНИ ПРОФИЛИ

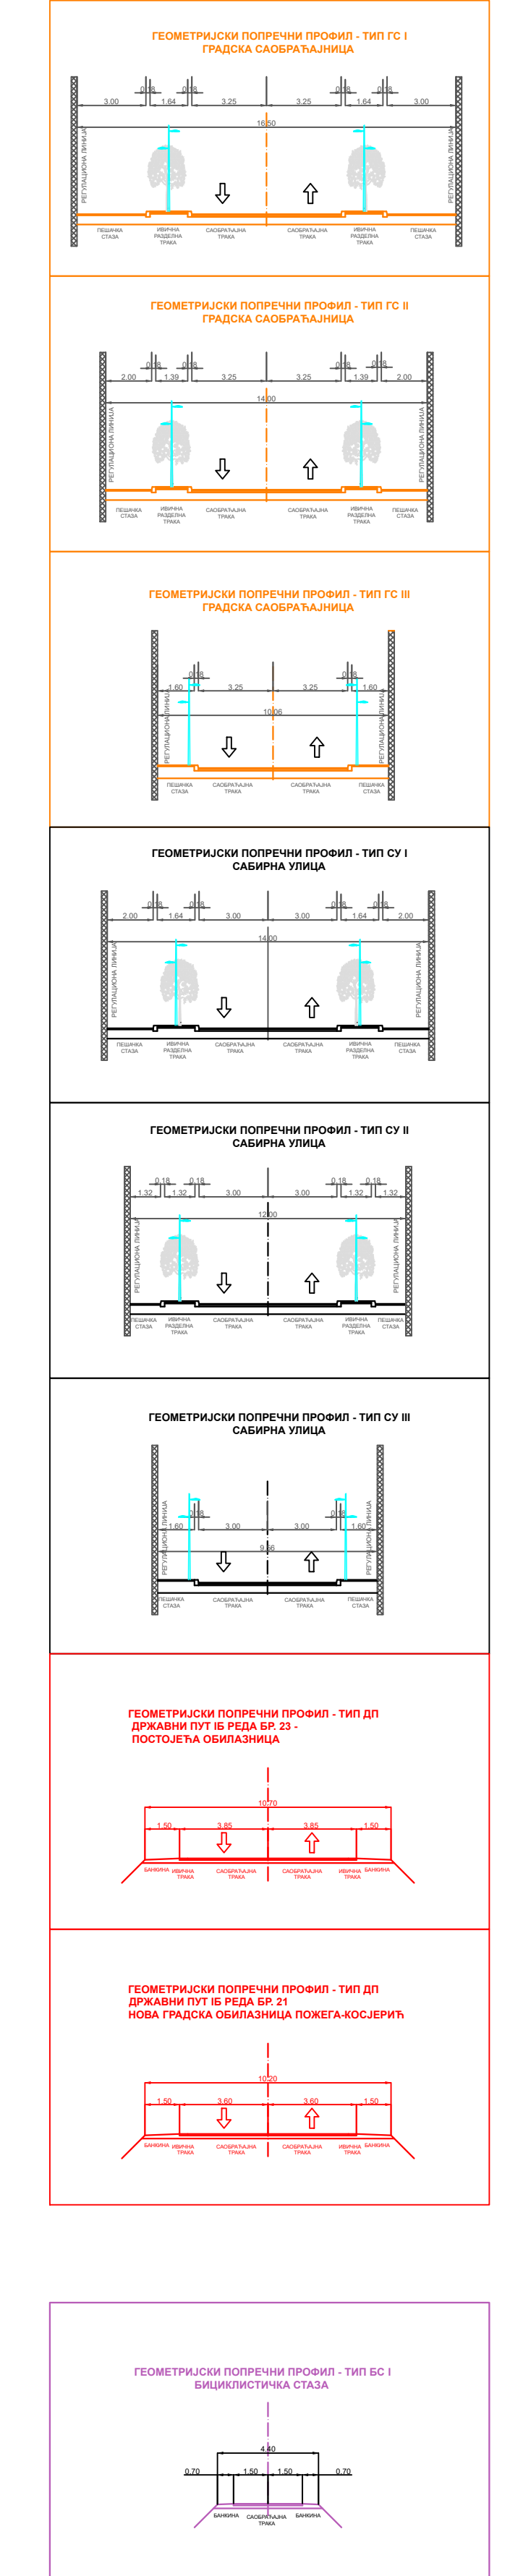

КАРТА САОБРАЋАЈА

Р 1:5000 лист бр. 3

УРБАНПРОЈЕКТ - ПРЕДУЗЕЋЕ ЗА КОНСАЛТИНГ,
УРБАНИЗАМ, ПРОЈЕКТОВАЊЕ И ИНЖЕЊЕРИНГ

Одговорни урбаниста
Зорица Сретеновић, дипл.инг.арх.