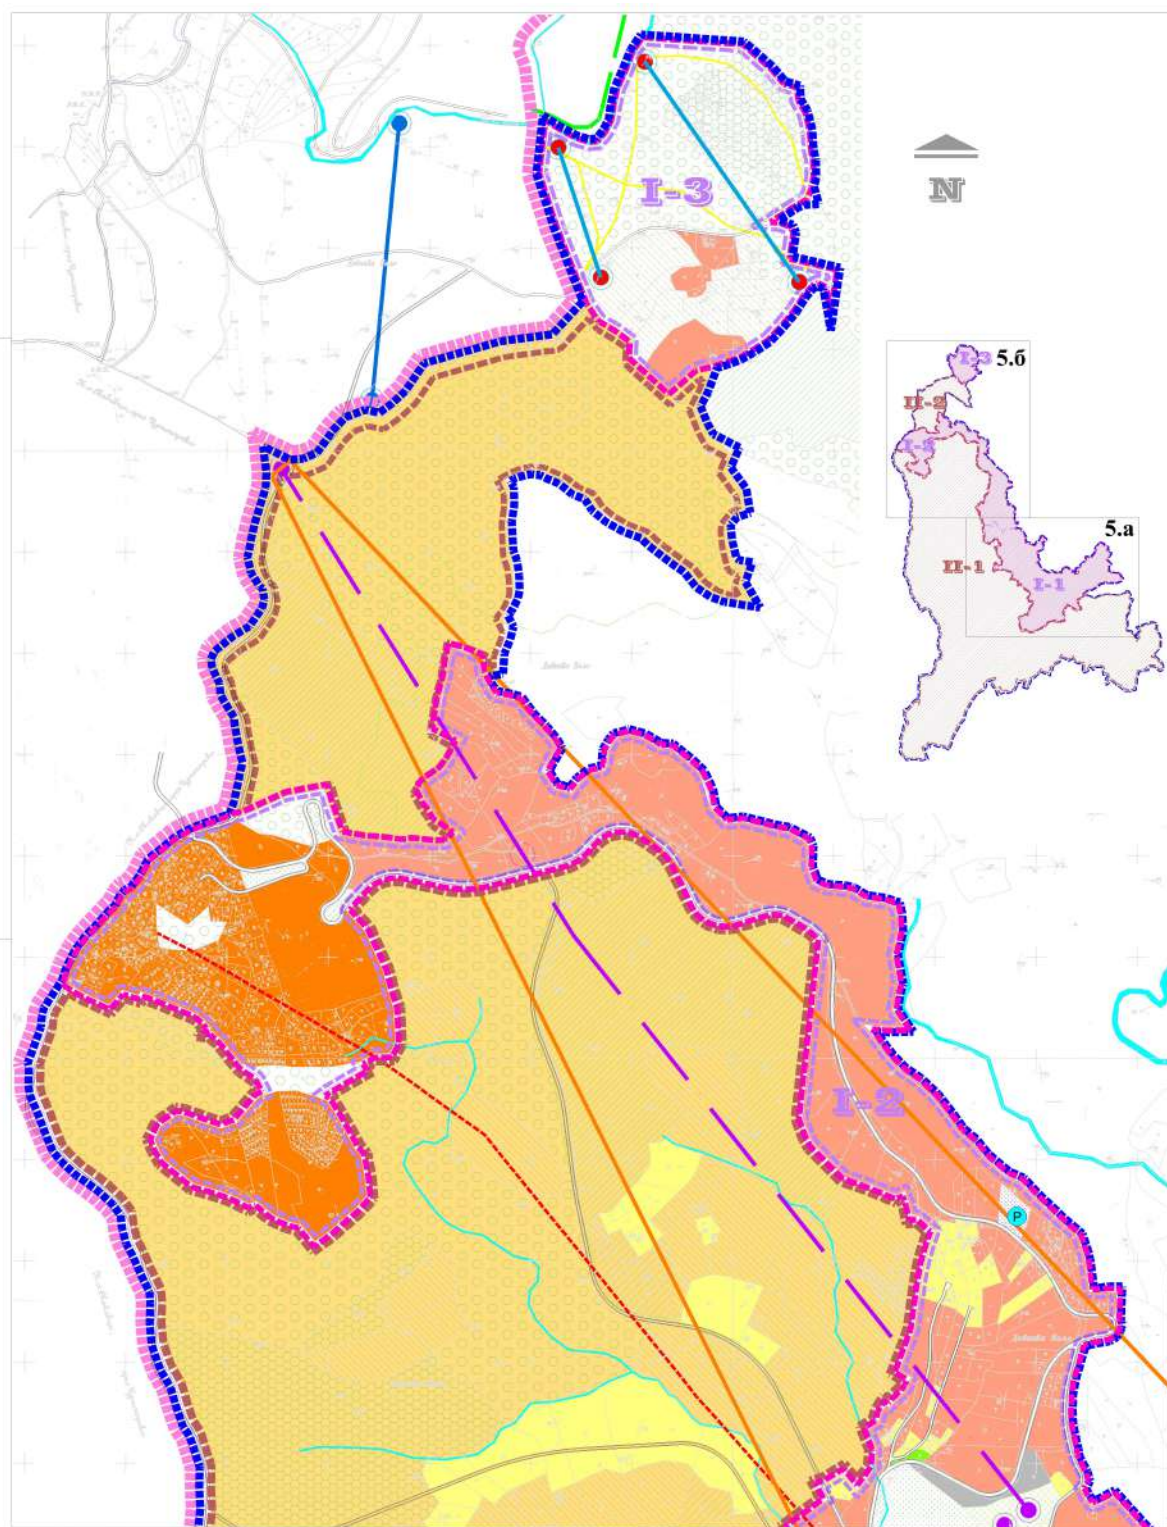


- ### ЛЕГЕНДА
- ГРАНИЦА АНАЛИЗИРАНОГ ПОДРУЧЈА
 - ГРАНИЦА ПЛАНА
 - ГРАНИЦА ГРАЂЕВИНСКОГ ПОДРУЧЈА (I ФАЗА РЕАЛИЗАЦИЈЕ)
 - ГРАНИЦА КАТАСТАРСКЕ ОПШТИНЕ
 - ДАЛЕКОВОД
 - САОБРАЋАНИЦЕ
 - ОЗНАКА ЗОНЕ
 - ОЗНАКА ПРОСТОРНЕ ЦЕЛИНЕ
 - ГРАНИЦА ЗОНА И ПРОСТОРНИХ ЦЕЛИНА
 - ЗОНА ТУРИСТИЧКОГ ЦЕНТРА (I ФАЗА РЕАЛИЗАЦИЈЕ)
 - ЗОНА РЕСТРИКТИВНЕ ИЗГРАДБЕ (II ФАЗА РЕАЛИЗАЦИЈЕ)
 - ПРОСТОРНЕ ЦЕЛИНЕ
 - ГРАЂЕВИНСКО ПОДРУЧЈЕ
 - КОМУНАЛНИ ОБЈЕКТИ
 - РЕЗЕРВОАР ВОДОСНАБЂЕВАЊА (ПЛАНИРАНИ)
 - РУРАЛНО СТАНОВАЊЕ (У ФУНКЦИЈИ СЕОСКОГ ТУРИЗМА)
 - ДВОЈНО СТАНОВАЊЕ (У ФУНКЦИЈИ СЕОСКОГ ТУРИЗМА)
 - ПОСТОЈЕЋЕ СТАНОВАЊЕ (У ФУНКЦИЈИ СЕОСКОГ ТУРИЗМА)
 - ПЛАНИРАНА ЖИНАРА ТОМЕТИНО ПОЉЕ-ДИЧЕВАРЕ
 - ПЛАНИРАНЕ ЖИНАРЕ СОЦИЈАЛИСТА
 - ПЛАНИРАНЕ ЖИНАРЕ СОЦИЈАЛИСТА
 - МУЛТИФУНКЦИОНАЛНЕ ТУРИНГ СТАЈЕ
 - АЛТЕРНАТИВНЕ МУЛТИФУНКЦИОНАЛНЕ ТУРИНГ СТАЈЕ
 - ПАРАГЛАДНИ ПОЛИГОН
 - ПЛАНИРАНЕ СКИ СТАЈЕ
 - УРЕЂЕНО ЗЕЛЕНИЛО
 - ЗЕЛЕНИЛО - ПАРК
 - ЗЕЛЕНИЛО
 - ЗЕМЉИШТЕ ВАН ГРАЂЕВИНСКОГ ПОДРУЧЈА
 - ШУМЕ - "СРЕЉА ШУМЕ"
 - ШУМА
 - ПАШЊАЦИ
 - ОБРАДБИВО ЗЕМЉИШТЕ
 - ВОДНО ЗЕМЉИШТЕ
 - МЕШОВИТЕ НАМЕНЕ У ФУНКЦИЈИ ТУРИЗМА (II ФАЗА РЕАЛИЗАЦИЈЕ) (услуге, услуге, архивирање)

П

О

Ж

Е

Г

А

НАЗИВ ЛИСТА: БРОЈ ЛИСТА: **5.6**

ПОДЕЛА ПРОСТОРА НА УРБАНИСТИЧКЕ ЗОНЕ И ПРОСТОРНЕ ЦЕЛИНЕ

РАЗМЕР: 1:5.000

ГОДИНА: 2013.

РУКОВОДИЛАЦ РАДНОГ ТИМА: ДИРЕКТОР: Владимир Ђорђевић

ГОДИНА КОЛАЧЕВИЋ, ДИПЛОМ. ИНЖ. АРХ.

НАПРАВИО: ОПШТИНА ПОЖЕГА

ПРОЈЕКТОВАО: ДИРЕКТОР ЗА УРБАНИСТИЧКИ ПРОЈЕКТОВАЊЕ И РЕГИСТРАЦИЈУ

ДИРЕКТОР: Владимир Ђорђевић