




СКУПШТИНА ОПШТИНЕ ПОЖЕГА

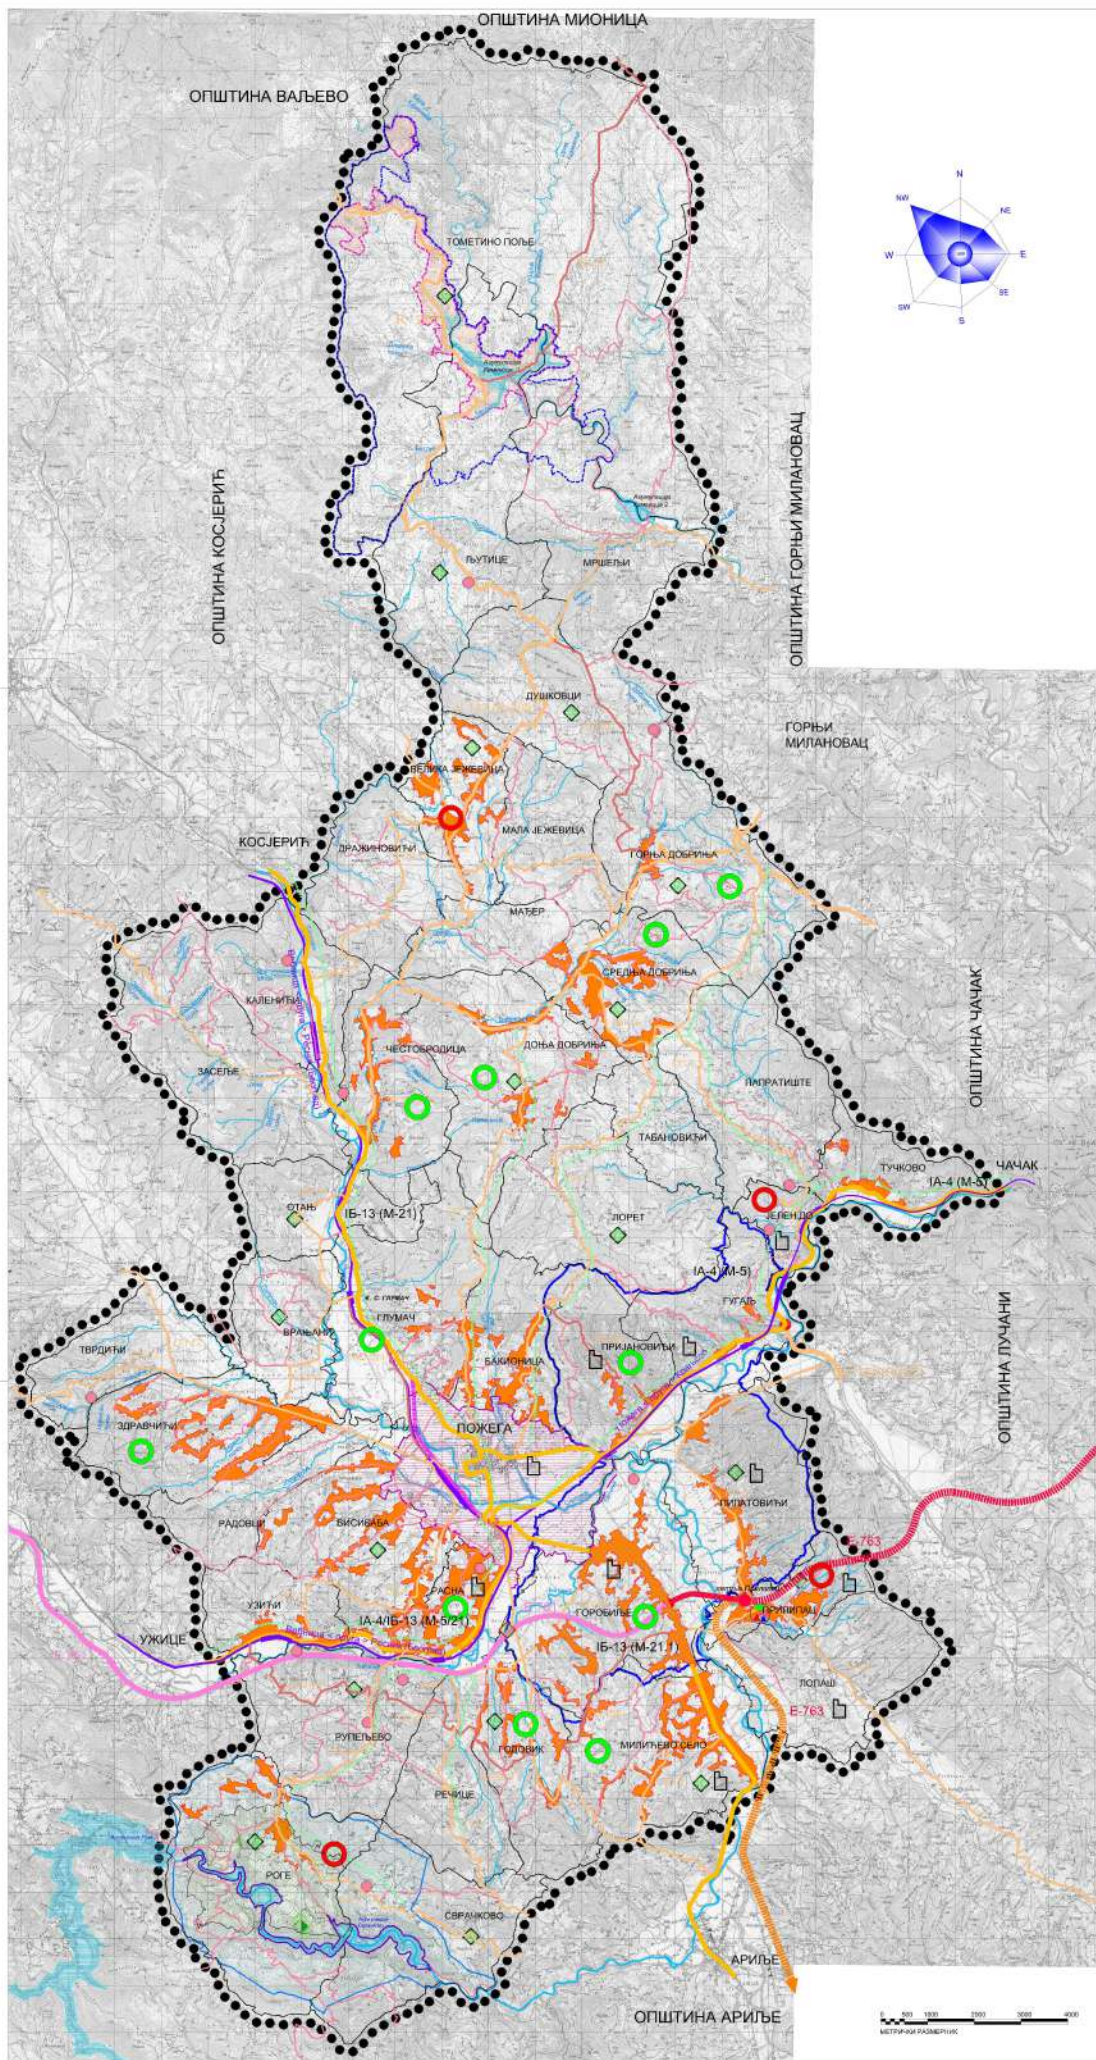

ПРОСТОРНИ ПЛАН ОПШТИНЕ ПОЖЕГА - РЕФЕРАЛНА КАРТА БРОЈ 4 -

ЛЕГЕНДА

- ГРАНИЦА ПРОСТОРНОГ ПЛАНА
- ГРАНИЦА СУСЕДНИХ ОПШТИНА
- ГРАНИЦА КАТАСТАРСКИХ ОПШТИНА
- ГРАНИЦА ППР-а ПОЖЕГА
- ГРАНИЦА ППР-а ПРЕДОНЕ ЦЕЛИНЕ ТОМЕТИНО ПОЉЕ
- ГРАНИЦА ЗОНЕ ТУРИСТИЧКОГ ЦЕНТРА
- I фаза реализације у ППР-у Предоне целине Тометино Поље

САОБРАЋАЈ

- ПЛАНИРАНЕ САОБРАЋАЈНИКЕ
- АУТОПУТ - Е 761
- АУТОПУТ - ФАЗА I
- АУТОПУТ - ФАЗА II
- ДРЖАВНИ ПУТ I РЕДА
- ДРЖАВНИ ПУТ II РЕДА
- ОБИЛАЗНИЦА - ЗАПАД
- ОПШТИНСКИ ПУТ I РЕДА
- ПЛАНИРАНИ ОПШТИНСКИ ПУТ
- ОПШТИНСКИ ПУТ II РЕДА
- БИЦИКЛИСТИЧКИ КОРИДОР
- ПРУГА
- ЖЕЛ. СТАНИЦА
- ПЕЋИНА НА АУТОПУТУ
- ПРАТЕЋИ САДРЖАЈИ НА АУТОПУТУ
- Према ППТН инфраструктура Београд - Јадран
- станица за ошбривање горива, одморнице, одморнице типа О-1, споредно наплатно место
- ПОВРШИНСКА РАСКРШЋИЦА ДРЖАВНИХ ПУТЕВА
- ДЕНУВЕЛИСАНИ УКРШЋИ ДРЖАВНИХ ПУТЕВА

ВОДОПРИВРЕДНА ИНФРАСТРУКТУРА

- РЕКЕ ПОТОЦИ
- ПОСТОЈЕЋА АКУМУЛАЦИЈА

ВАЖЕЋА ПЛАНСКО-УРБАНИСТИЧКА ДОКУМЕНТАЦИЈА

- ППП посебно намен изворних водостранских ресурса
- ППП посебно намен инфраструктурних коридора
- Београд - Јуни Јадран, деоница Београд - Пожега
- ПДР "Брана Сарајево - Субисистем Рав 1"

СПРОВОЂЕЊЕ ПРОСТОРНОГ ПЛАНА

ОБАВЕЗНА ИЗРАДА ПЛАНА ГЕНЕРАЛНЕ РЕГУЛАЦИЈЕ

- ППР Пожега
- Зона туристичког центра ППР-а Предоне целине Тометино Поље
- ППР Јелен До
- ППР "Рого"

ОБАВЕЗНА ИЗРАДА ПЛАНА ДЕТАЛЈНЕ РЕГУЛАЦИЈЕ

- ПЛАНИРАНЕ АКУМУЛАЦИЈЕ
- ПЛАН ДЕТАЛЈНЕ РЕГУЛАЦИЈЕ
- СПОРТСКО РЕКРЕАТИВНИ ПУНК
- ЕКСПЛОАТАЦИЈА МИНЕРАЛНИХ СИГРОВИНА
- ПОТЕЦИЈАЛНЕ РАДНЕ И ПРИВРЕДНЕ ЗОНЕ
- ПОТЕНЦИЈАЛНИ ТУРИСТИЧКИ ЦЕНТРИ И КОМПЛЕКСИ
- ПРЕДВИЂЕНА ИЗРАДА УРБАНИСТИЧКОГ ПРОЈЕКТА
- УРБАНИСТИЧКИ ПРОЈЕКАТ ЗА ТРАНСФЕР СТАНИЦУ

ПРЕДЛОГ ЗА ИЗРАДУ ОДГОВАРАЈУЋЕ УРБАНИСТИЧКОГ ПЛАНА

- ПРИВИ ПРИОРИТЕТ ЗА ИЗРАДУ ППР-а
- ДРУГИ ПРИОРИТЕТ ЗА ИЗРАДУ ППР-а

ШЕМАТСКИ ПРИКАЗ УРЕЂЕЊА НАСЕЉА

- ЗОНЕ ДИРЕКТНЕ ПРИМЕНЕ ПРОСТОРНОГ ПЛАНА
- ШЕМ НАСЕЉА

- Шематски приказ уређења насеља Велика Јежевица
- Шематски приказ уређења насеља Беоковица
- Шематски приказ уређења насеља Глумач
- Шематски приказ уређења насеља Рачна
- Шематски приказ уређења насеља Горобиње
- Шематски приказ уређења насеља Милићево Село
- Шематски приказ уређења насеља Прилипац
- Шематски приказ уређења насеља Горобиње
- Шематски приказ уређења насеља Глумач
- Шематски приказ уређења насеља Честобродица
- Шематски приказ уређења насеља Горан Добрина
- Шематски приказ уређења насеља Средња Добрина
- Шематски приказ уређења насеља Здравичи
- Шематски приказ уређења насеља Прилипац
- Шематски приказ уређења насеља Рого
- Шематски приказ уређења насеља Тучково
- Шематски приказ уређења насеља Гумач
- Шематски приказ уређења насеља Ужичи
- Шематски приказ уређења насеља Доња Добрина
- Шематски приказ уређења насеља Висока

ПРОСТОРНИ ПЛАН ОПШТИНЕ ПОЖЕГА

РЕФЕРАЛНА КАРТА БР 4: КАРТА СПРОВОЂЕЊА

ОПШТИНА ОПШТИНЕ ПОЖЕГА
Председник Општине

ДИРЕКТОР
Борис Тривковић

УКЛОЊИВАЊЕ РАДНОГ ТИМА
Горан Ковачевић, др. инж. арх.

АКЦИЈА ИЗРАДЕ ПЛАНСКОГ ДОКУМЕНТА, ОПШТИНСКА УПРАВА ПОЖЕГА,
ИНВЕСТИЦИЈА САОБРАЋАЈНОМ ИНФРАСТРУКТУРОМ ЗА ПЛАНИРАЊЕ, ПРОЈЕКТОВАЊЕ,
АУТОМАТОСКИ ОБРАДУ ПОДАТАКА И ИНВЕСТИЦИЈА "ИНВЕСТИЦИЈА" д.о.о. АРИЈЕ

МЕТРИЧКИ ОДНОСИТЕЛ

Бр. листа: 4

Р 1 : 50 000