

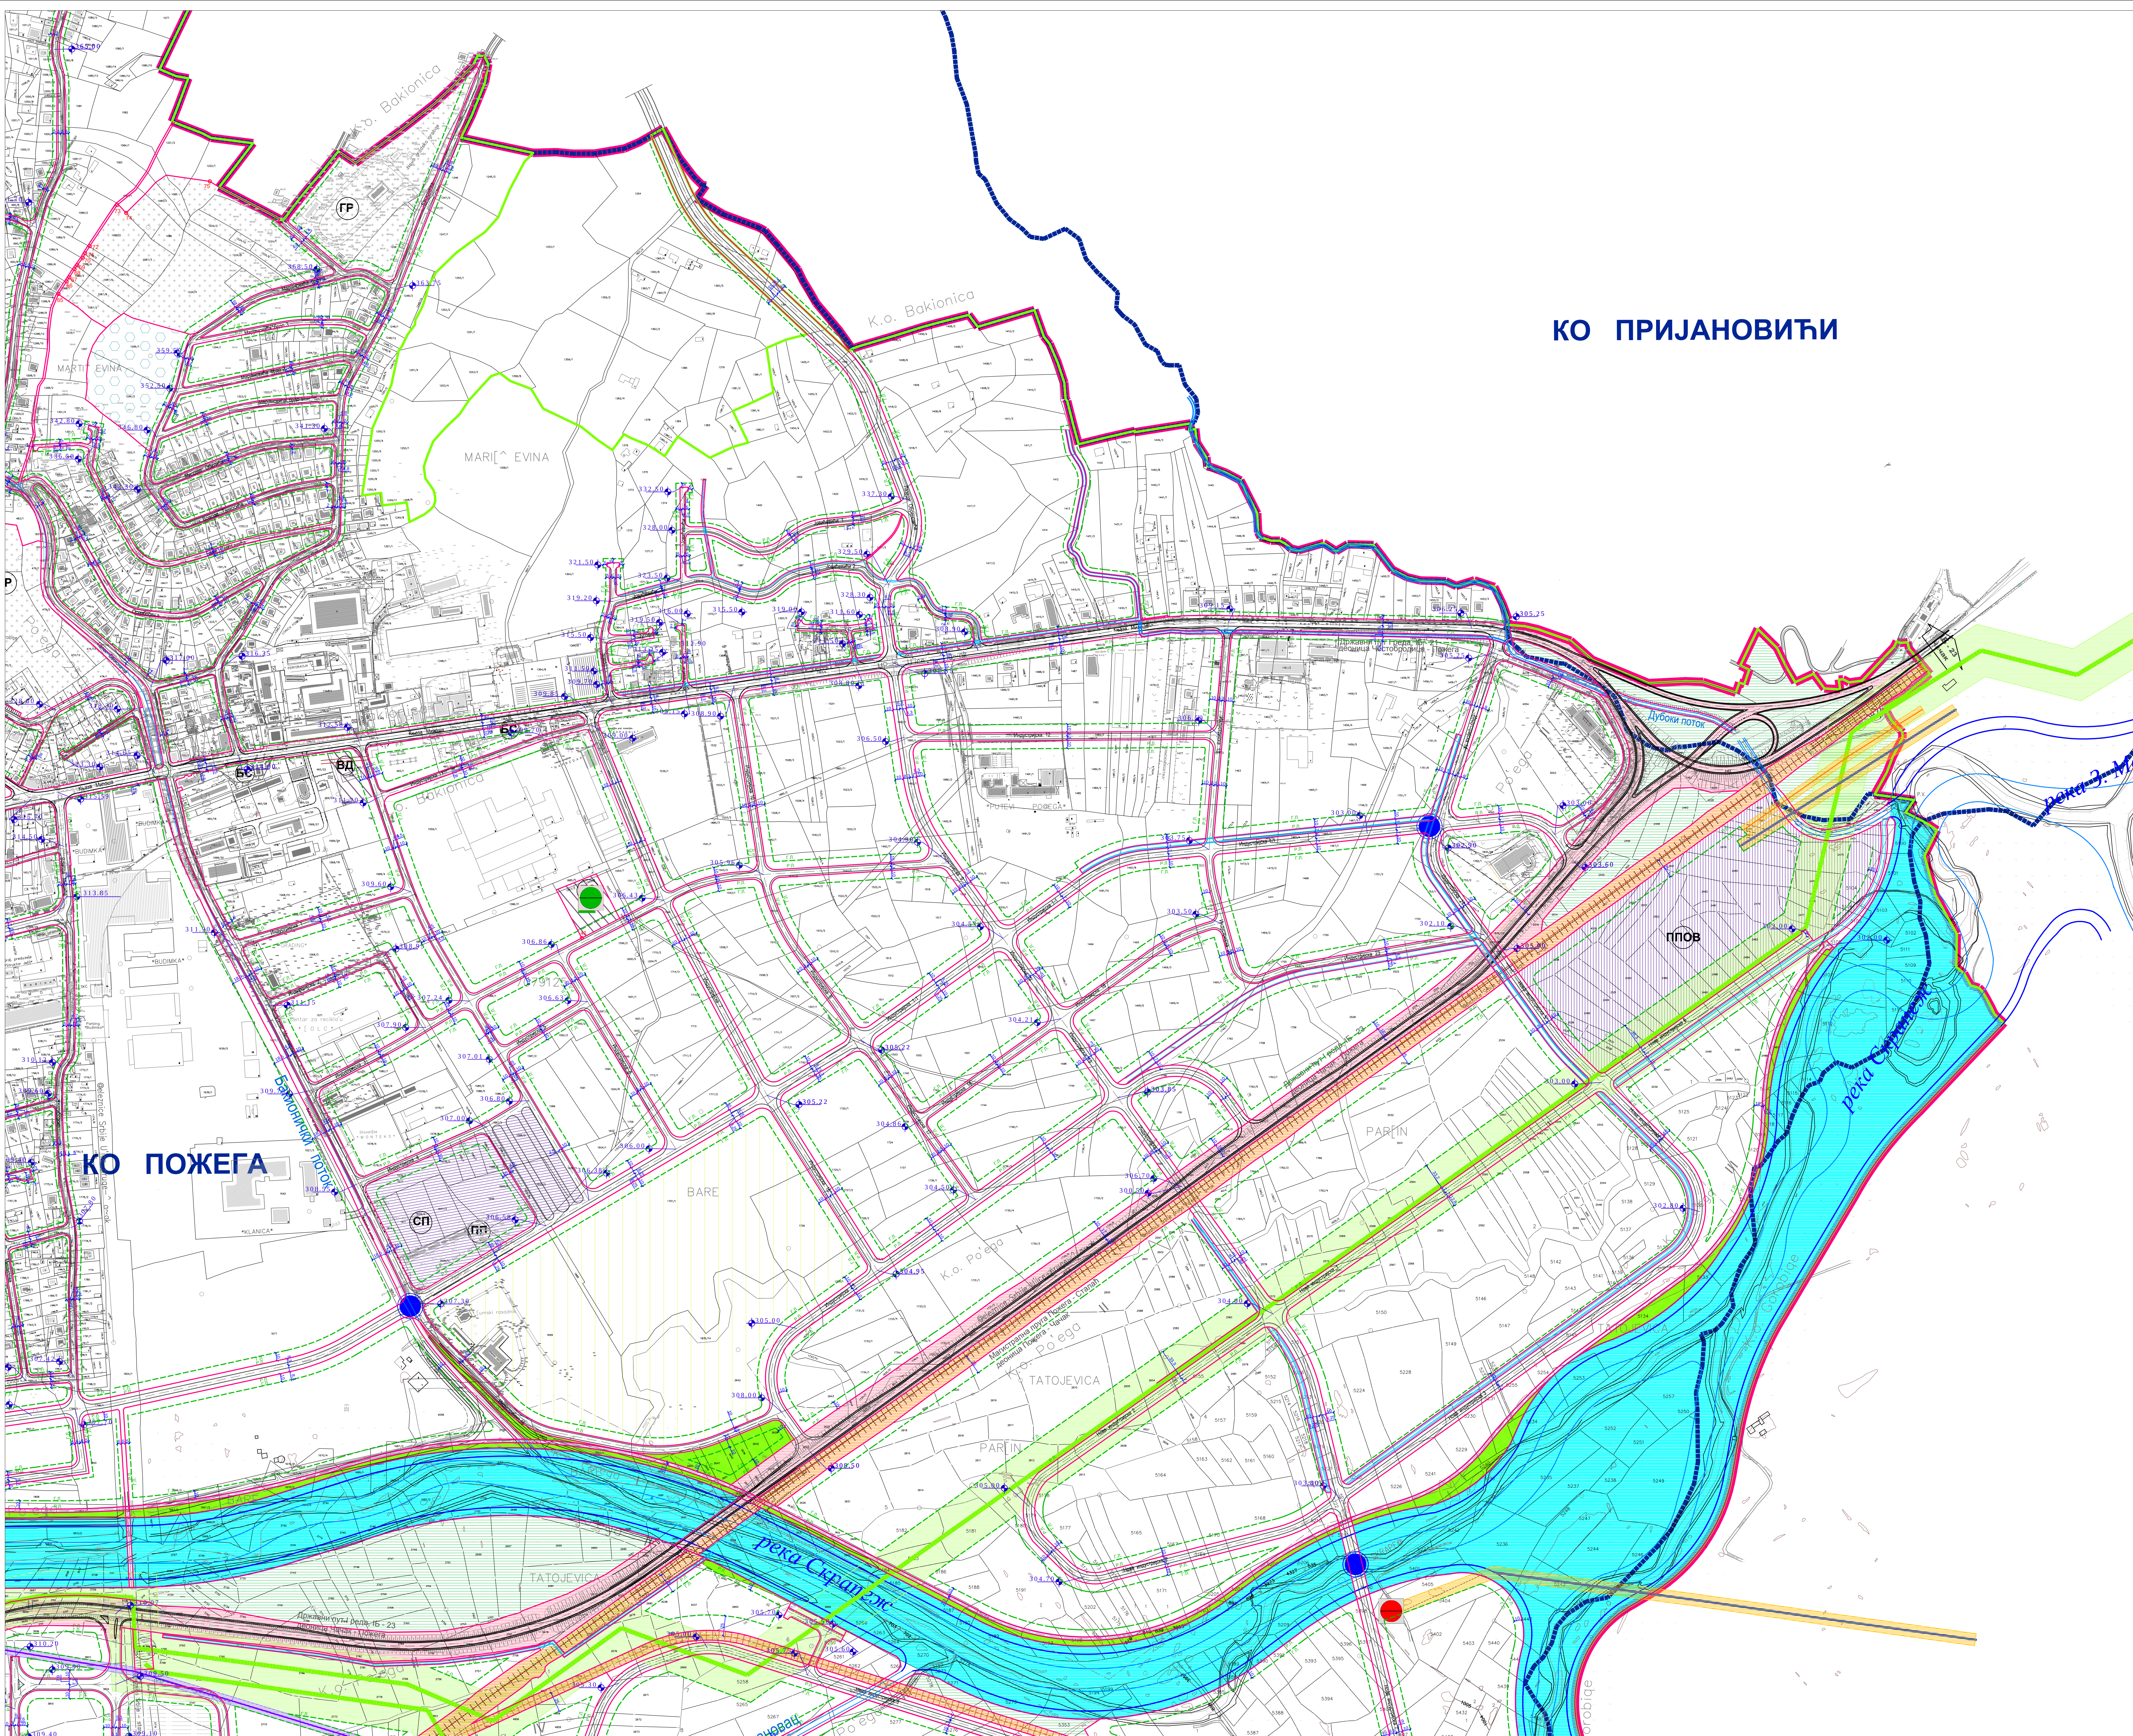


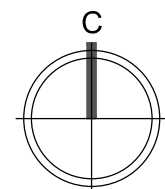

КО ПРИЈАНОВИЋИ

ИЗМЕНА И ДОПУНА ПЛАНА
ГЕНЕРАЛНЕ РЕГУЛАЦИЈЕ
ПОЖЕГА

НАЦРТ ПЛАНА

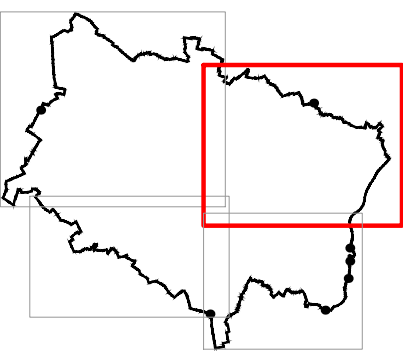


- ЛЕГЕНДА:
- ГРАНИЦЕ**
- граница Измена и допуна плана генералне регулације
 - граница грађевинског подручја
 - граница катастарске општине
- ПОВРШИНЕ ЈАВНЕ НАМЕНЕ**
- ЦЕНТРИ**
- реонски центар
- ОБРАЗОВАЊЕ**
- основно образовање
 - средње образовање
- СОЦИЈАЛНА ЗАШТИТА ДЕЦЕ И ОДРАСЛИХ**
- дечји вртић
 - центар за дневни боравак деце
 - стамбена подршка
- ЗДРАВСТВЕНА ЗАШТИТА**
- болница и дом за стара лица
 - дом здравља
- КУЛТУРА**
- културни центар
 - градска библиотека
 - музеј железнице
- УПРАВА И АДМИНИСТРАЦИЈА**
- општинска управа
 - полицијска управа
 - правосуђе
- СПОРТ И РЕКРЕАЦИЈА**
- ЗЕЛЕНИЛО**
- парк
 - парк шума
 - зеленило у функцији саобраћаја
 - расадник
- КОМУНАЛНЕ ДЕЛАТНОСТИ**
- зелена пијаца
 - сточна пијаца
 - главни резервоар за водоснабдевање
 - зона санитарне заштите
 - постројење за пречишћавање отпадних вода
 - гробље
 - приватилиште за псе
 - ватрогасни дом
 - трафостаница
 - мерно регулациона станица
- ПОСЕБНА НАМЕНА**
- САОБРАЋАЈНА ИНФРАСТРУКТУРА**
- државни пут 1. реда
 - градска саобраћајница
 - бициклистичка стаза
 - железничка пруга
 - железничко подручје
 - пругино подручје
 - паркинг теретних возила
 - градски трг
 - јавна паркинг гаража
- ВОДНО ЗЕМЉИШТЕ**
- речно земљиште
 - регулисани потоци
 - регулисани отворени канали
- ЗАШТИТНИ КОРИДОРИ**
- заштитни коридор 35кВ далековода
 - заштитни коридор 10кВ далековода
 - заштитни коридор магистралног челичног гасовода РГ 08-10 Ø355,6 mm и РГ 08-18 Ø270 (p=12-50 bara)
 - заштитни коридор магистралног цевовода
 - заштитни коридор железничке пруге
 - заштитни коридор државног пута
- РЕГУЛАЦИЈА**
- регулациона линија
 - грађевинска линија
 - нова тачка парцелације

КООРДИНАТЕ ТАЧКА ПАРЦЕЛАЦИЈЕ	КООРДИНАТЕ ТАЧКА ПАРЦЕЛАЦИЈЕ	КООРДИНАТЕ ТАЧКА ПАРЦЕЛАЦИЈЕ
17421334.39 4855765.46	267422510.42 4855979.73	617422461.52 4856219.48
27421358.23 4855786.19	277422515.13 4855980.96	627422461.67 4856218.57
37421366.07 4855788.50	287422513.70 4855983.00	637422464.01 4856209.24
47421378.26 4855791.59	297422523.74 4855985.79	647422464.95 4856208.78
57421386.43 4855805.33	307422527.64 4855989.55	657422466.57 4856207.31
67421414.48 4855849.51	317422530.49 4855993.44	667422488.29 4856205.46
77421429.77 4855882.80	327422532.46 4855997.92	677422953.62 4856264.64
87421438.80 4855915.42	337422533.09 4856002.38	687422975.19 4856264.44
97421449.50 4855943.77	347422534.21 4856007.08	697422984.28 4856265.19
107421466.67 4855987.17	357422533.67 4856011.38	607422993.14 4856248.23
117421482.21 4856004.12	367422532.45 4856015.08	617422910.01 4856249.14
127421481.71 4856005.96	377422533.44 4856015.90	627422928.68 4856248.44
137421476.40 4856019.19	387422534.37 4856035.31	637422968.02 4856174.64
147421308.05 4856292.13	397422535.63 4856043.05	647422912.85 4856663.90
157422942.62 4854448.85	407422546.84 4856011.86	657423377.69 4856692.33
167422478.97 4854721.31	417424023.75 4856109.50	667423387.73 4856691.86
177422822.85 4854214.69	427423152.69 4856088.76	677423291.03 4856692.85
187422461.42 4855890.35	437423005.71 4856147.12	687423397.43 4856692.96
197422471.59 4855902.43	447423001.62 4856136.38	697423400.86 4856697.75
207422480.01 4855990.21	457423024.77 4856164.41	707423407.63 4856694.08
217422485.93 4856097.09	467423030.01 4856149.72	717423410.50 4856692.41
227422492.29 4856096.72	477423033.85 4856144.67	727423415.01 4856691.17
237422496.11 4855981.11	487423032.23 4856143.08	737423449.93 4857011.96
247422503.12 4855979.66	497422435.15 4856275.03	747423460.99 4857002.19
257422505.85 4855979.46	507422458.89 4856230.62	757423563.91 4857041.02

КАРТА УРБАНИСТИЧКЕ РЕГУЛАЦИЈЕ

Р 1:2500 лист бр. 4.2

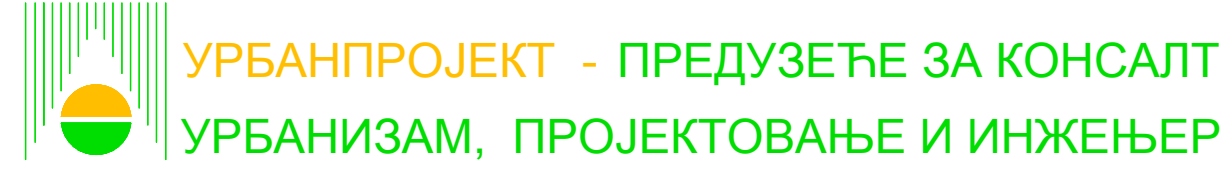

Одговорни урбаниста
Зорица Сретеновић, дипл.инг.арх.

април, 2021.г. Директор
Андреја Андрић, дипл.инг.грађ.