

ПЛАН ДЕТАЉНЕ РЕГУЛАЦИЈЕ
за предајни центар Маљен на
територији општине Пожега

НАЦРТ ПЛАНА

ЛЕГЕНДА:

УРБАНИСТИЧКА РЕГУЛАЦИЈА

- Зона градње
- Регулациона линија

ПЛАНИРАНА ПАРЦЕЛАЦИЈА


- Грађевинска парцела јавне намене - саобраћајница
- Грађевинска парцела остале намене - предајни центар
- Тачке за обележавање грађевинских парцела

РЕЖИМИ ЗАШТИТЕ ОКО ОБЈЕКТА ВОЈСКЕ

- Зона ограничене градње
- Зона контролисане градње
- Зона забрањене градње

ГРАНИЦА КАТАСТАРСКИХ ОПШТИНА

ГРАНИЦА ПЛАНСКОГ ПОДРУЧЈА

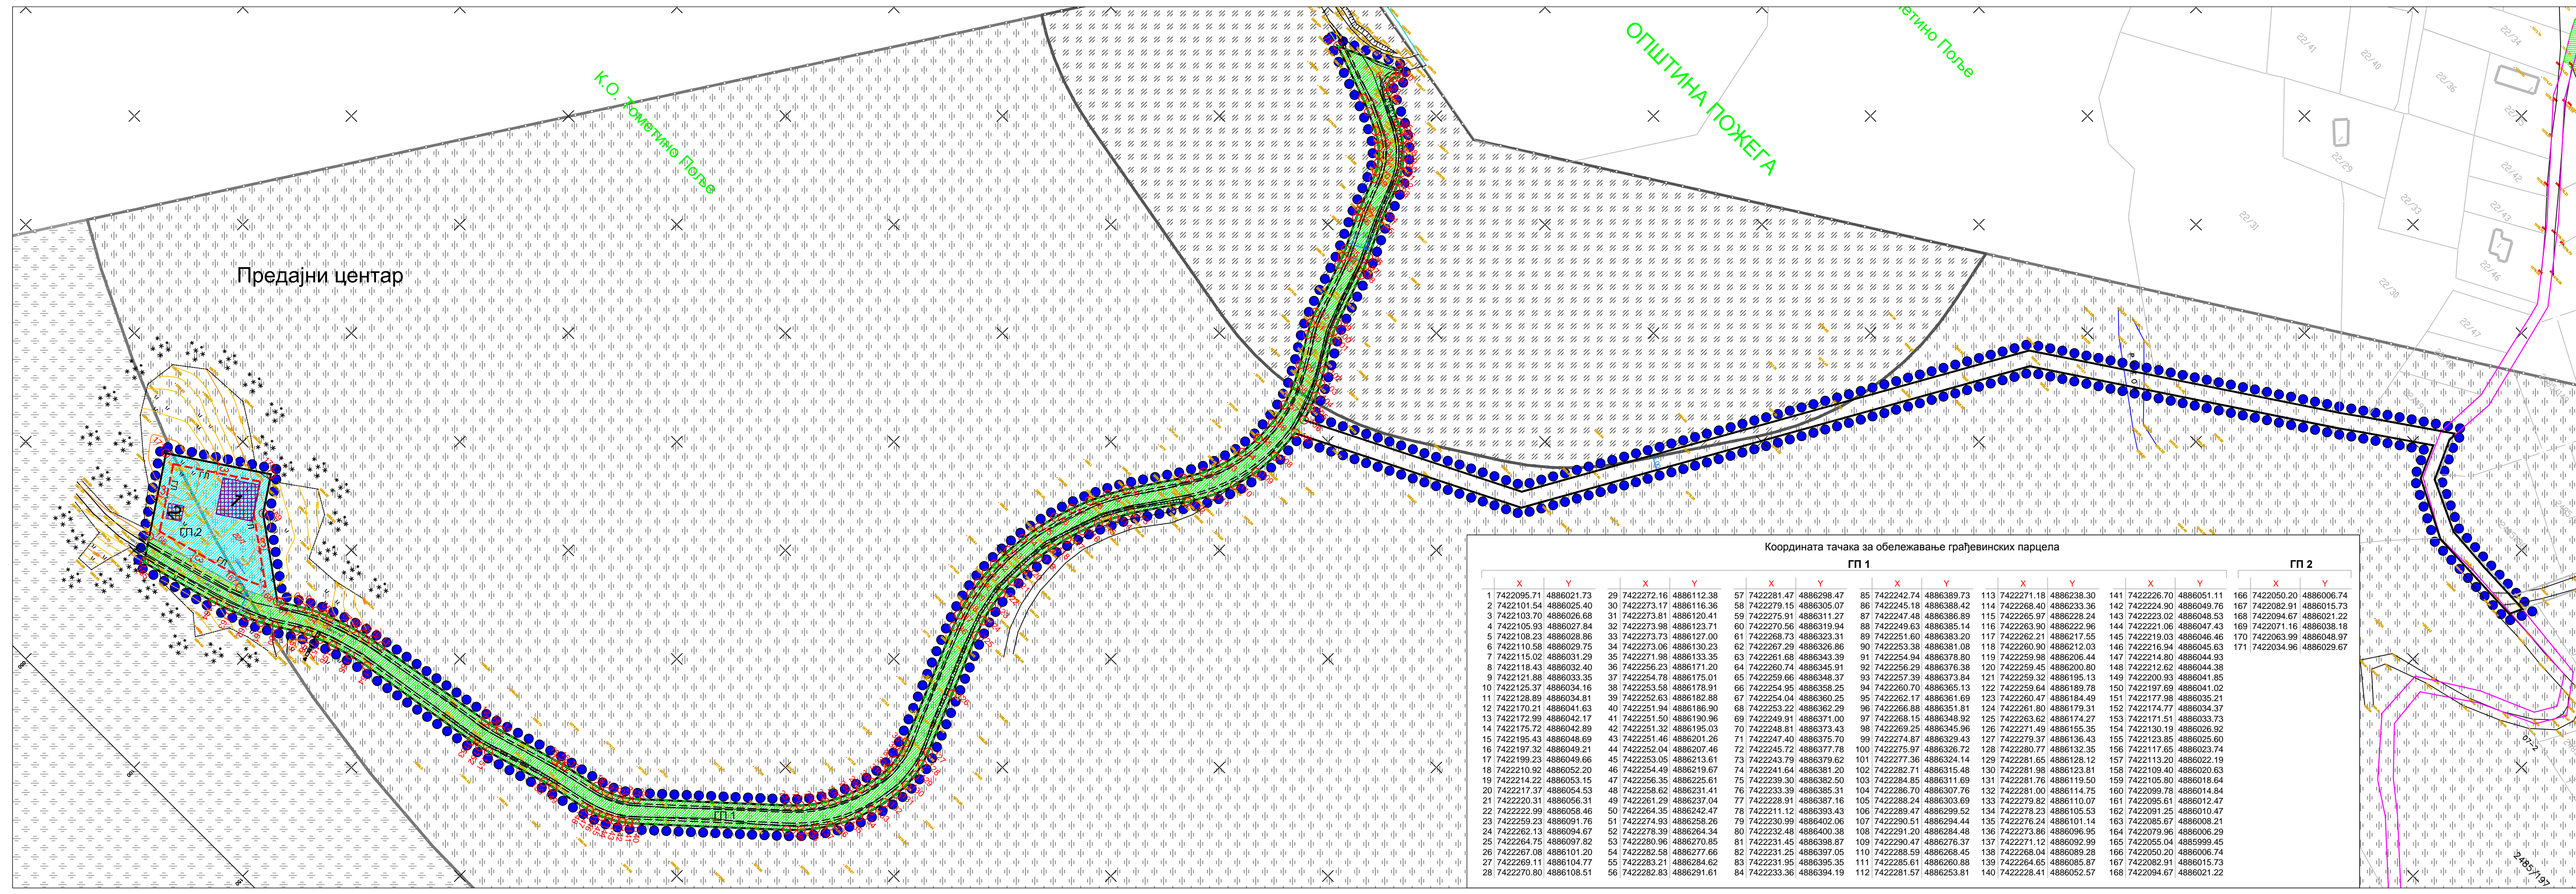

Координата тачка за обележавање грађевинских парцела																				
ГП 1										ГП 2										
	X	Y	X	Y	X	Y	X	Y	X	Y	X	Y	X	Y						
1	7422095.71	4886021.73	29	7422272.16	4886112.38	57	7422281.47	4886298.47	85	7422242.74	4886389.73	113	7422271.18	4886238.30	141	7422226.70	4886051.11	166	7422050.20	4886006.74
2	7422101.54	4886025.40	30	7422273.17	4886116.36	58	7422279.15	4886305.07	86	7422245.18	4886388.42	114	7422268.40	4886233.36	142	7422224.90	4886049.76	167	7422082.91	4886015.73
3	7422103.70	4886026.68	31	7422273.81	4886120.41	59	7422275.91	4886311.27	87	7422247.48	4886386.89	115	7422265.97	4886228.24	143	7422223.02	4886048.53	168	7422094.67	4886021.22
4	7422105.93	4886027.84	32	7422273.98	4886123.71	60	7422270.56	4886319.94	88	7422249.63	4886385.19	116	7422263.90	4886222.96	144	7422221.06	4886047.43	169	7422071.16	4886038.18
5	7422108.23	4886028.86	33	7422273.73	4886127.00	61	7422268.73	4886323.31	89	7422251.60	4886383.20	117	7422262.21	4886217.55	145	7422219.03	4886046.46	170	7422063.99	4886049.87
6	7422110.58	4886029.75	34	7422273.06	4886130.23	62	7422267.29	4886326.86	90	7422253.38	4886381.08	118	7422260.90	4886212.03	146	7422216.94	4886045.63	171	7422034.96	4886029.67
7	7422115.02	4886031.29	35	7422271.98	4886133.35	63	7422261.68	4886343.39	91	7422254.94	4886378.80	119	7422259.98	4886206.44	147	7422214.80	4886044.93			
8	7422118.43	4886032.40	36	7422256.23	4886171.20	64	7422260.74	4886345.91	92	7422256.29	4886376.38	120	7422259.45	4886200.80	148	7422212.62	4886044.38			
9	7422121.88	4886033.35	37	7422254.78	4886175.01	65	7422259.66	4886348.37	93	7422257.39	4886373.84	121	7422259.32	4886195.13	149	7422200.93	4886041.85			
10	7422125.37	4886034.16	38	7422253.58	4886178.91	66	7422254.95	4886358.25	94	7422260.70	4886365.13	122	7422259.64	4886189.78	150	7422197.69	4886041.02			
11	7422128.89	4886034.81	39	7422252.63	4886182.88	67	7422254.04	4886360.25	95	7422262.17	4886361.69	123	7422260.47	4886184.49	151	7422177.98	4886035.21			
12	7422170.21	4886041.63	40	7422251.94	4886186.90	68	7422253.22	4886362.29	96	7422266.88	4886351.81	124	7422261.80	4886179.31	152	7422174.77	4886034.37			
13	7422172.99	4886042.17	41	7422251.50	4886190.96	69	7422249.91	4886371.00	97	7422268.15	4886348.92	125	7422263.62	4886174.27	153	7422171.51	4886033.73			
14	7422175.72	4886042.89	42	7422251.32	4886195.03	70	7422248.81	4886373.43	98	7422269.25	4886345.96	126	7422271.49	4886155.35	154	7422130.19	4886026.92			
15	7422195.43	4886048.69	43	7422251.46	4886201.26	71	7422247.40	4886375.70	99	7422274.87	4886329.43	127	7422279.37	4886136.43	155	7422123.85	4886025.60			
16	7422197.32	4886049.21	44	7422252.04	4886207.46	72	7422245.72	4886377.78	100	7422275.97	4886326.72	128	7422280.77	4886132.35	156	7422117.65	4886023.74			
17	7422199.23	4886049.66	45	7422253.05	4886213.61	73	7422243.79	4886379.62	101	7422277.36	4886324.14	129	7422281.65	4886128.12	157	7422113.20	4886022.19			
18	7422210.92	4886052.20	46	7422254.49	4886219.67	74	7422241.64	4886381.20	102	7422282.71	4886315.48	130	7422281.98	4886123.81	158	7422109.40	4886020.63			
19	7422214.22	4886053.15	47	7422256.35	4886225.61	75	7422239.30	4886382.50	103	7422284.85	4886311.69	131	7422281.76	4886119.50	159	7422105.80	4886018.64			
20	7422217.37	4886054.53	48	7422258.62	4886231.41	76	7422233.39	4886385.31	104	7422286.70	4886307.76	132	7422286.82	4886114.75	160	7422099.78	4886014.84			
21	7422220.31	4886056.31	49	7422261.29	4886237.04	77	7422228.91	4886387.16	105	7422288.24	4886303.69	133	7422279.82	4886110.07	161	7422095.61	4886012.47			
22	7422222.99	4886058.46	50	7422264.35	4886242.47	78	7422211.12	4886393.43	106	7422289.47	4886299.52	134	7422278.23	4886105.53	162	7422091.25	4886010.47			
23	7422259.23	4886091.76	51	7422274.93	4886258.26	79	7422230.99	4886402.06	107	7422290.51	4886294.44	135	7422276.24	4886101.14	163	7422085.67	4886008.21			
24	7422262.13	4886094.67	52	7422278.39	4886264.34	80	7422232.48	4886400.38	108	7422291.20	4886284.48	136	7422273.86	4886096.95	164	7422079.96	4886006.29			
25	7422264.75	4886097.82	53	7422280.96	4886270.85	81	7422231.45	4886398.87	109	7422290.47	4886276.37	137	7422271.12	4886092.99	165	7422055.04	4885999.45			
26	7422267.08	4886101.20	54	7422282.58	4886277.66	82	7422231.25	4886397.05	110	7422288.59	4886268.45	138	7422268.04	4886089.28	166	7422050.20	4886006.74			
27	7422269.11	4886104.77	55	7422283.21	4886284.62	83	7422231.95	4886395.35	111	7422285.61	4886260.88	139	7422264.65	4886085.87	167	7422082.91	4886015.73			
28	7422270.80	4886108.51	56	7422282.83	4886291.61	84	7422233.36	4886394.19	112	7422281.57	4886253.81	140	7422228.41	4886052.57	168	7422094.67	4886021.22			

План урбанистичке регулације са планом парцелације

P = 1:1000

лист бр. 7

УРБАНПРОЈЕКТ - ПРЕДУЗЕЋЕ ЗА КОНСАЛТИНГ,
УРБАНИЗАМ, ПРОЈЕКТОВАЊЕ И ИНЖЕЊЕРИНГ

Одговорни урбаниста
Зорица Сретеновић, дипл. инж. арх.

Директор
Андреја Андрић, дипл. инж. грађ.

октобар, 2023. г.