


ГРАФИЧКИ ДЕО

1 – Граница Урбанистичког пројекта и постојећа намена површина	1:1.000
2а – Диспозиција бране са додатним десним преливом	1:1.000
2б – План намене површина и зоне санитарне заштите	1:1.000
3 – План регулације и нивелације	1:1.000
4 – Предлог препарцелације	1:1.000

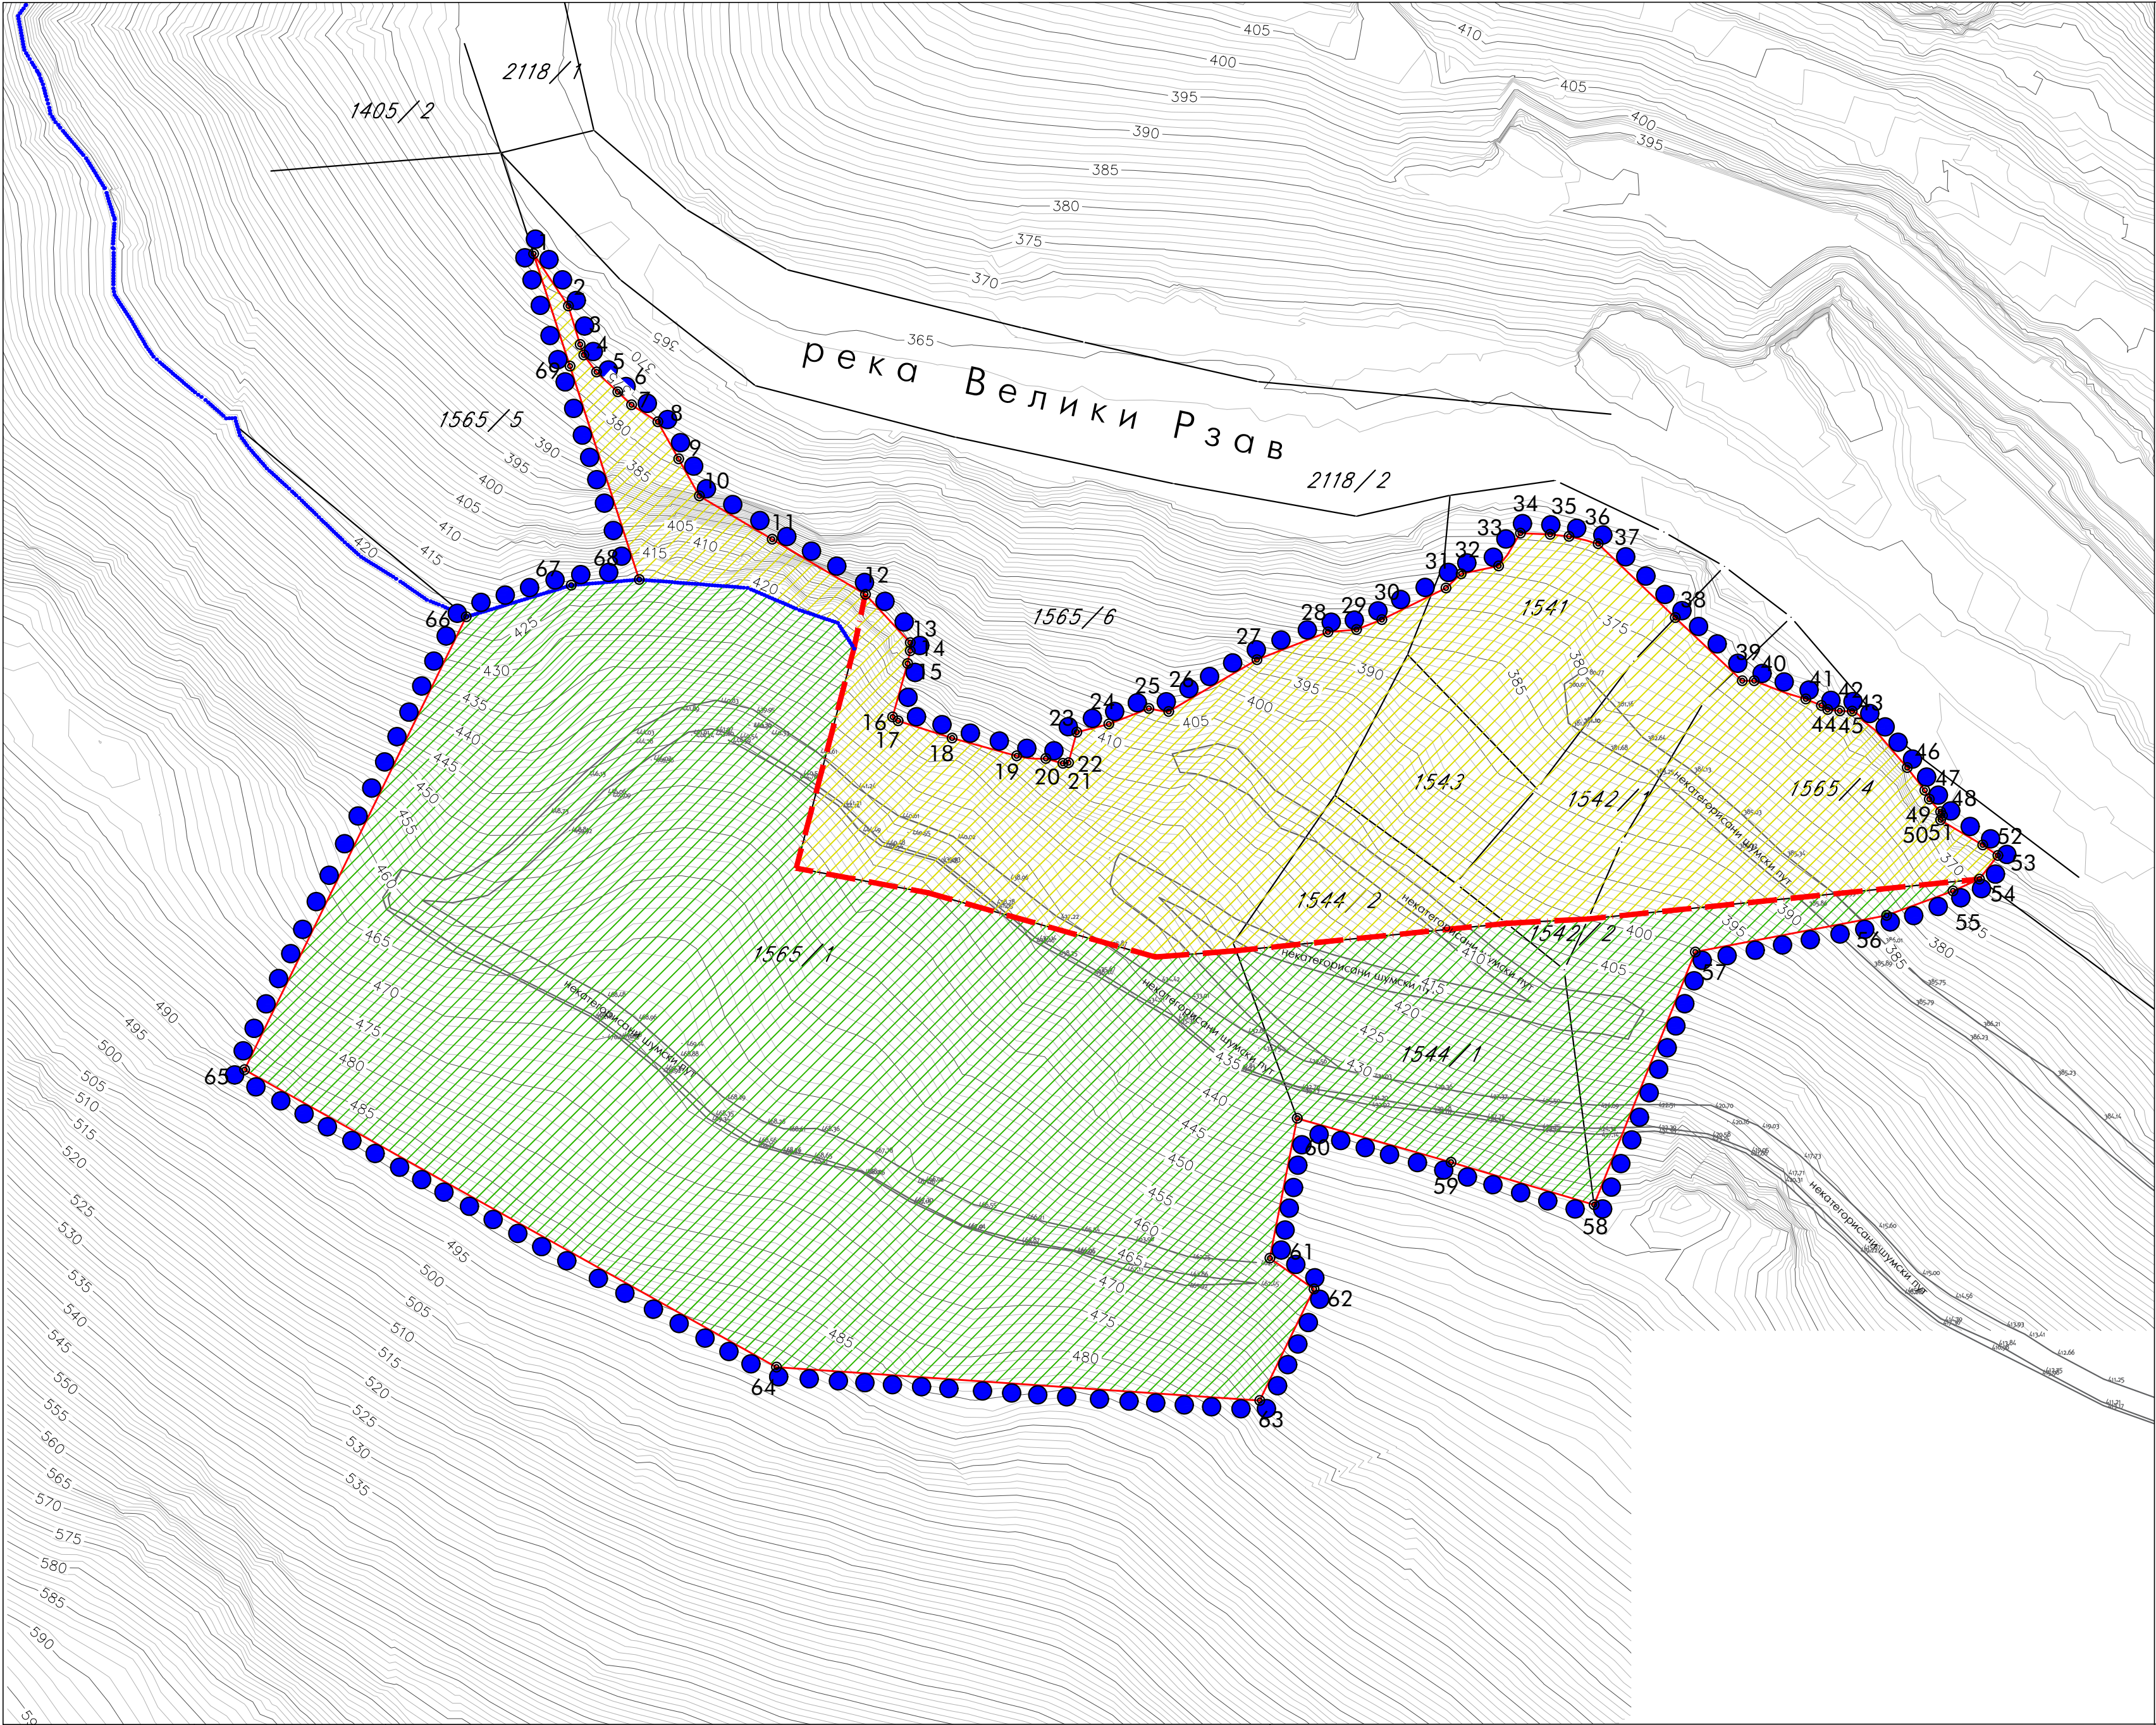

ЛЕГЕНДА

- ГРАНИЦА ОБУХВАТА УРБАНИСТИКОГ ПРОЈЕКТА
- ОЗНАКА ТЕМЕНЕ ТАЧКЕ ГРАНИЦЕ УРБАНИСТИЧКОГ ПРОЈЕКТА
- ГРАНИЦА КАТАСТАРСКЕ ПАРЦЕЛЕ
- ЗАШТИТНЕ НЕОБРАСЛЕ И ШУМСКО-ТРАВНЕ ПОВРШИНЕ
- ШУМА
- ГРАНИЦА ГРАЂЕВИНСКОГ КОМПЛЕКСА БРАНЕ СА ПРИБРАНСКИМ ОБЈЕКТИМА И ХИДРОЕЛЕКТРАНОМ (ПДР "Брана Сврачково - субсистем Рзав 1")
- ГРАНИЦА АКУМУЛАЦИЈЕ СВРАЧКОВО НА КМУ 421,7мм (ПДР "Брана Сврачково - субсистем Рзав 1")

КООРДИНАТЕ ТЕМИХ ТАЧАКА ГРАНИЦЕ УП-а

	X	Y		X	Y
1	7421383.41	4845483.77	21	7421494.12	4845377.19
2	7421390.70	4845472.84	22	7421495.29	4845377.31
3	7421393.14	4845464.79	23	7421497.03	4845383.71
4	7421393.93	4845462.59	24	7421503.73	4845385.41
5	7421396.57	4845459.04	25	7421512.09	4845388.66
6	7421401.03	4845454.88	26	7421516.27	4845388.04
7	7421403.92	4845452.18	27	7421534.70	4845398.86
8	7421409.42	4845448.64	28	7421549.58	4845404.66
9	7421413.77	4845440.86	29	7421555.52	4845405.17
10	7421418.08	4845433.14	30	7421560.81	4845407.26
11	7421433.33	4845424.08	31	7421574.23	4845413.88
12	7421452.82	4845412.56	32	7421577.40	4845416.83
13	7421462.19	4845402.41	33	7421585.24	4845418.48
14	7421462.19	4845400.72	34	7421589.82	4845425.35
15	7421461.65	4845398.06	35	7421596.02	4845425.07
16	7421458.53	4845386.92	36	7421599.99	4845424.66
17	7421459.65	4845386.07	37	7421606.08	4845423.13
18	7421470.95	4845382.50	38	7421622.22	4845407.57
19	7421484.45	4845378.76	39	7421636.20	4845394.48
20	7421490.57	4845378.22	40	7421638.69	4845394.48

	X	Y		X	Y
41	7421649.51	4845390.65	61	7421537.41	4845273.74
42	7421652.75	4845389.29	62	7421546.66	4845267.33
43	7421654.06	4845388.45	63	7421535.28	4845243.97
44	7421656.62	4845388.16	64	7421434.19	4845250.98
45	7421659.18	4845388.11	65	7421322.98	4845313.16
46	7421670.69	4845376.33	66	7421369.35	4845407.86
47	7421674.38	4845371.59	67	7421391.30	4845414.47
48	7421675.32	4845369.71	68	7421405.52	4845415.64
49	7421677.69	4845367.08	69	7421391.04	4845460.25
50	7421678.07	4845366.27			
51	7421677.68	4845365.38			
52	7421686.51	4845360.13			
53	7421689.69	4845357.93			
54	7421685.81	4845353.00			
55	7421680.29	4845350.53			
56	7421666.37	4845345.39			
57	7421626.38	4845337.76			
58	7421605.21	4845284.92			
59	7421575.32	4845293.78			
60	7421543.15	4845303.01			


Наручилац:
ЈВП СРБИЈАВОДЕ

Обрађивач:
ИНСТИТУТ ЗА АРХИТЕКТУРУ И УРБАНИЗАМ СРБИЈЕ
Institute of Architecture and Urban & Spatial Planning of Serbia

УРБАНИСТИЧКИ ПРОЈЕКАТ
ЗА УТВРЂИВАЊЕ ЈАВНОГ ИНТЕРЕСА ЗА ИЗГРАДЊУ
ДОДАТНОГ ПРЕЛИВА БРАНЕ "АРИЉЕ" НА
ПРОФИЛУ "СВРАЧКОВО"

Одговорни урбанисти: др Божидар Манић, дипл.инж.арх.
Бранислава Симић, маг.инж.арх.

ГРАНИЦА УРБАНИСТИЧКОГ ПРОЈЕКТА И
ПОСТОЈЕЋА НАМЕНА ПОВРШИНА

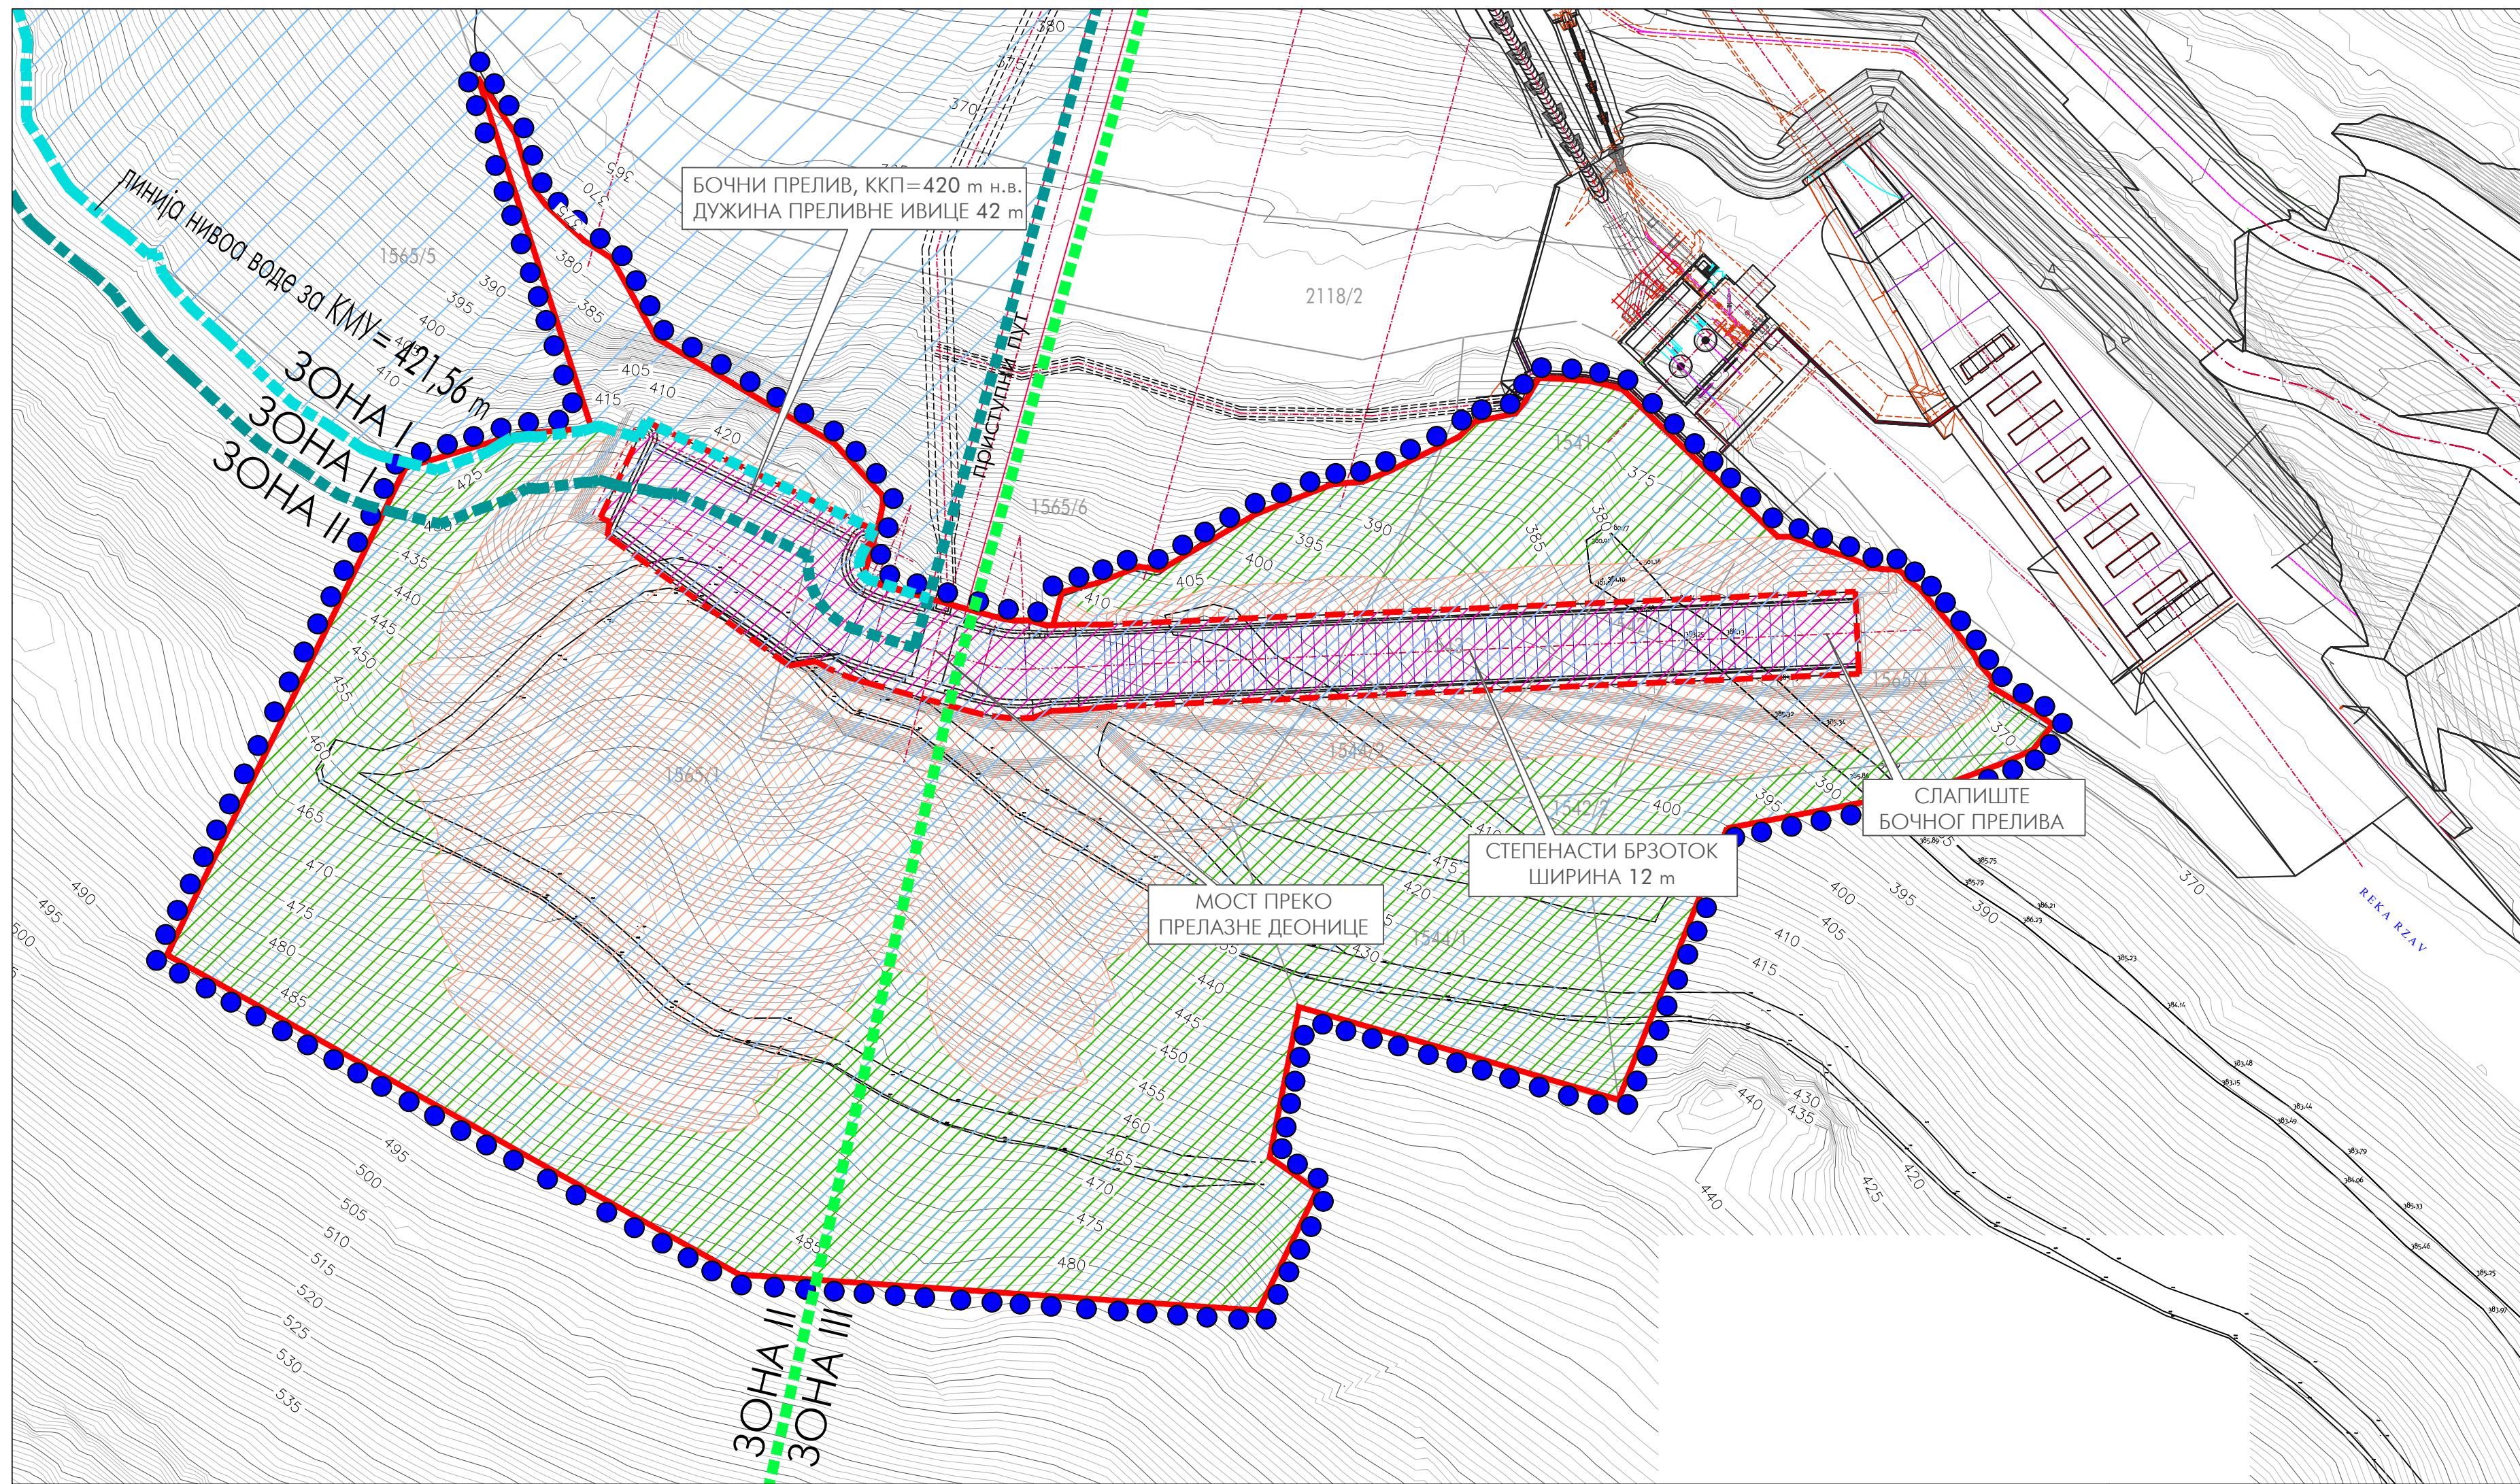

ЛЕГЕНДА

- ГРАНИЦА ОБУХВАТА УРБАНИСТИКОГ ПРОЈЕКТА
- ГРАНИЦА КАТАСТАРСКЕ ПАРЦЕЛЕ
- РЕГУЛАЦИОНА ЛИНИЈА = ГРАНИЦА УП-а
- ГРАЂЕВИНСКА ЛИНИЈА

ПЛАНИРАНА НАМЕНА ПОВРШИНА

ЈАВНО ГРАЂЕВИНСКО ЗЕМЉИШТЕ - БРАНА И АКУМУЛАЦИЈА

- ВОДЕНА ПОВРШИНА АКУМУЛАЦИЈЕ
- ДОДАТНИ БОЧНИ ПРЕЛИВ
- ИСКОП СА АНТИЕРОЗИВНОМ ЗАШТИТОМ
- ЗАШТИТНО ЗЕЛЕНИЛО

ЗОНЕ САНИТАРНЕ ЗАШТИТЕ

- ЛИНИЈА НАЈВИШЕГ НИВОА ВОДЕ - КМУ=421,56 м н.в.
- ЗОНА I АКУМУЛАЦИЈЕ ПОВРШИНСКЕ ВОДЕ (ЗОНА НЕПОСРЕДНЕ ЗАШТИТЕ)
(10 m у хоризонталној пројекцији од највишег нивоа воде - КМУ=421,56 м н.в.)
- ЗОНА II АКУМУЛАЦИЈЕ ПОВРШИНСКЕ ВОДЕ (УЖА ЗОНА ЗАШТИТЕ)
(500 m од спољне границе зоне I)

Наручилац:
ЈВП СРБИЈАВОДЕ

Обрађивач:
ИНСТИТУТ ЗА АРХИТЕКТУРУ И УРБАНИЗАМ СРБИЈЕ
Institute of Architecture and Urban & Spatial Planning of Serbia




УРБАНИСТИЧКИ ПРОЈЕКАТ
ЗА УТВРЂИВАЊЕ ЈАВНОГ ИНТЕРЕСА ЗА ИЗГРАДЊУ
ДОДАТНОГ ПРЕЛИВА БРАНЕ "АРИЉЕ" НА
ПРОФИЛУ "СВРАЧКОВО"

Одговорни урбанисти: др Божидар Манић, дипл.инж.арх.
Бранислава Симић, маст.инж.арх.

ПЛАН НАМЕНЕ ПОВРШИНА И
ЗОНЕ САНИТАРНЕ ЗАШТИТЕ

РАЗМЕРА 1:1.000

КАРТА 26

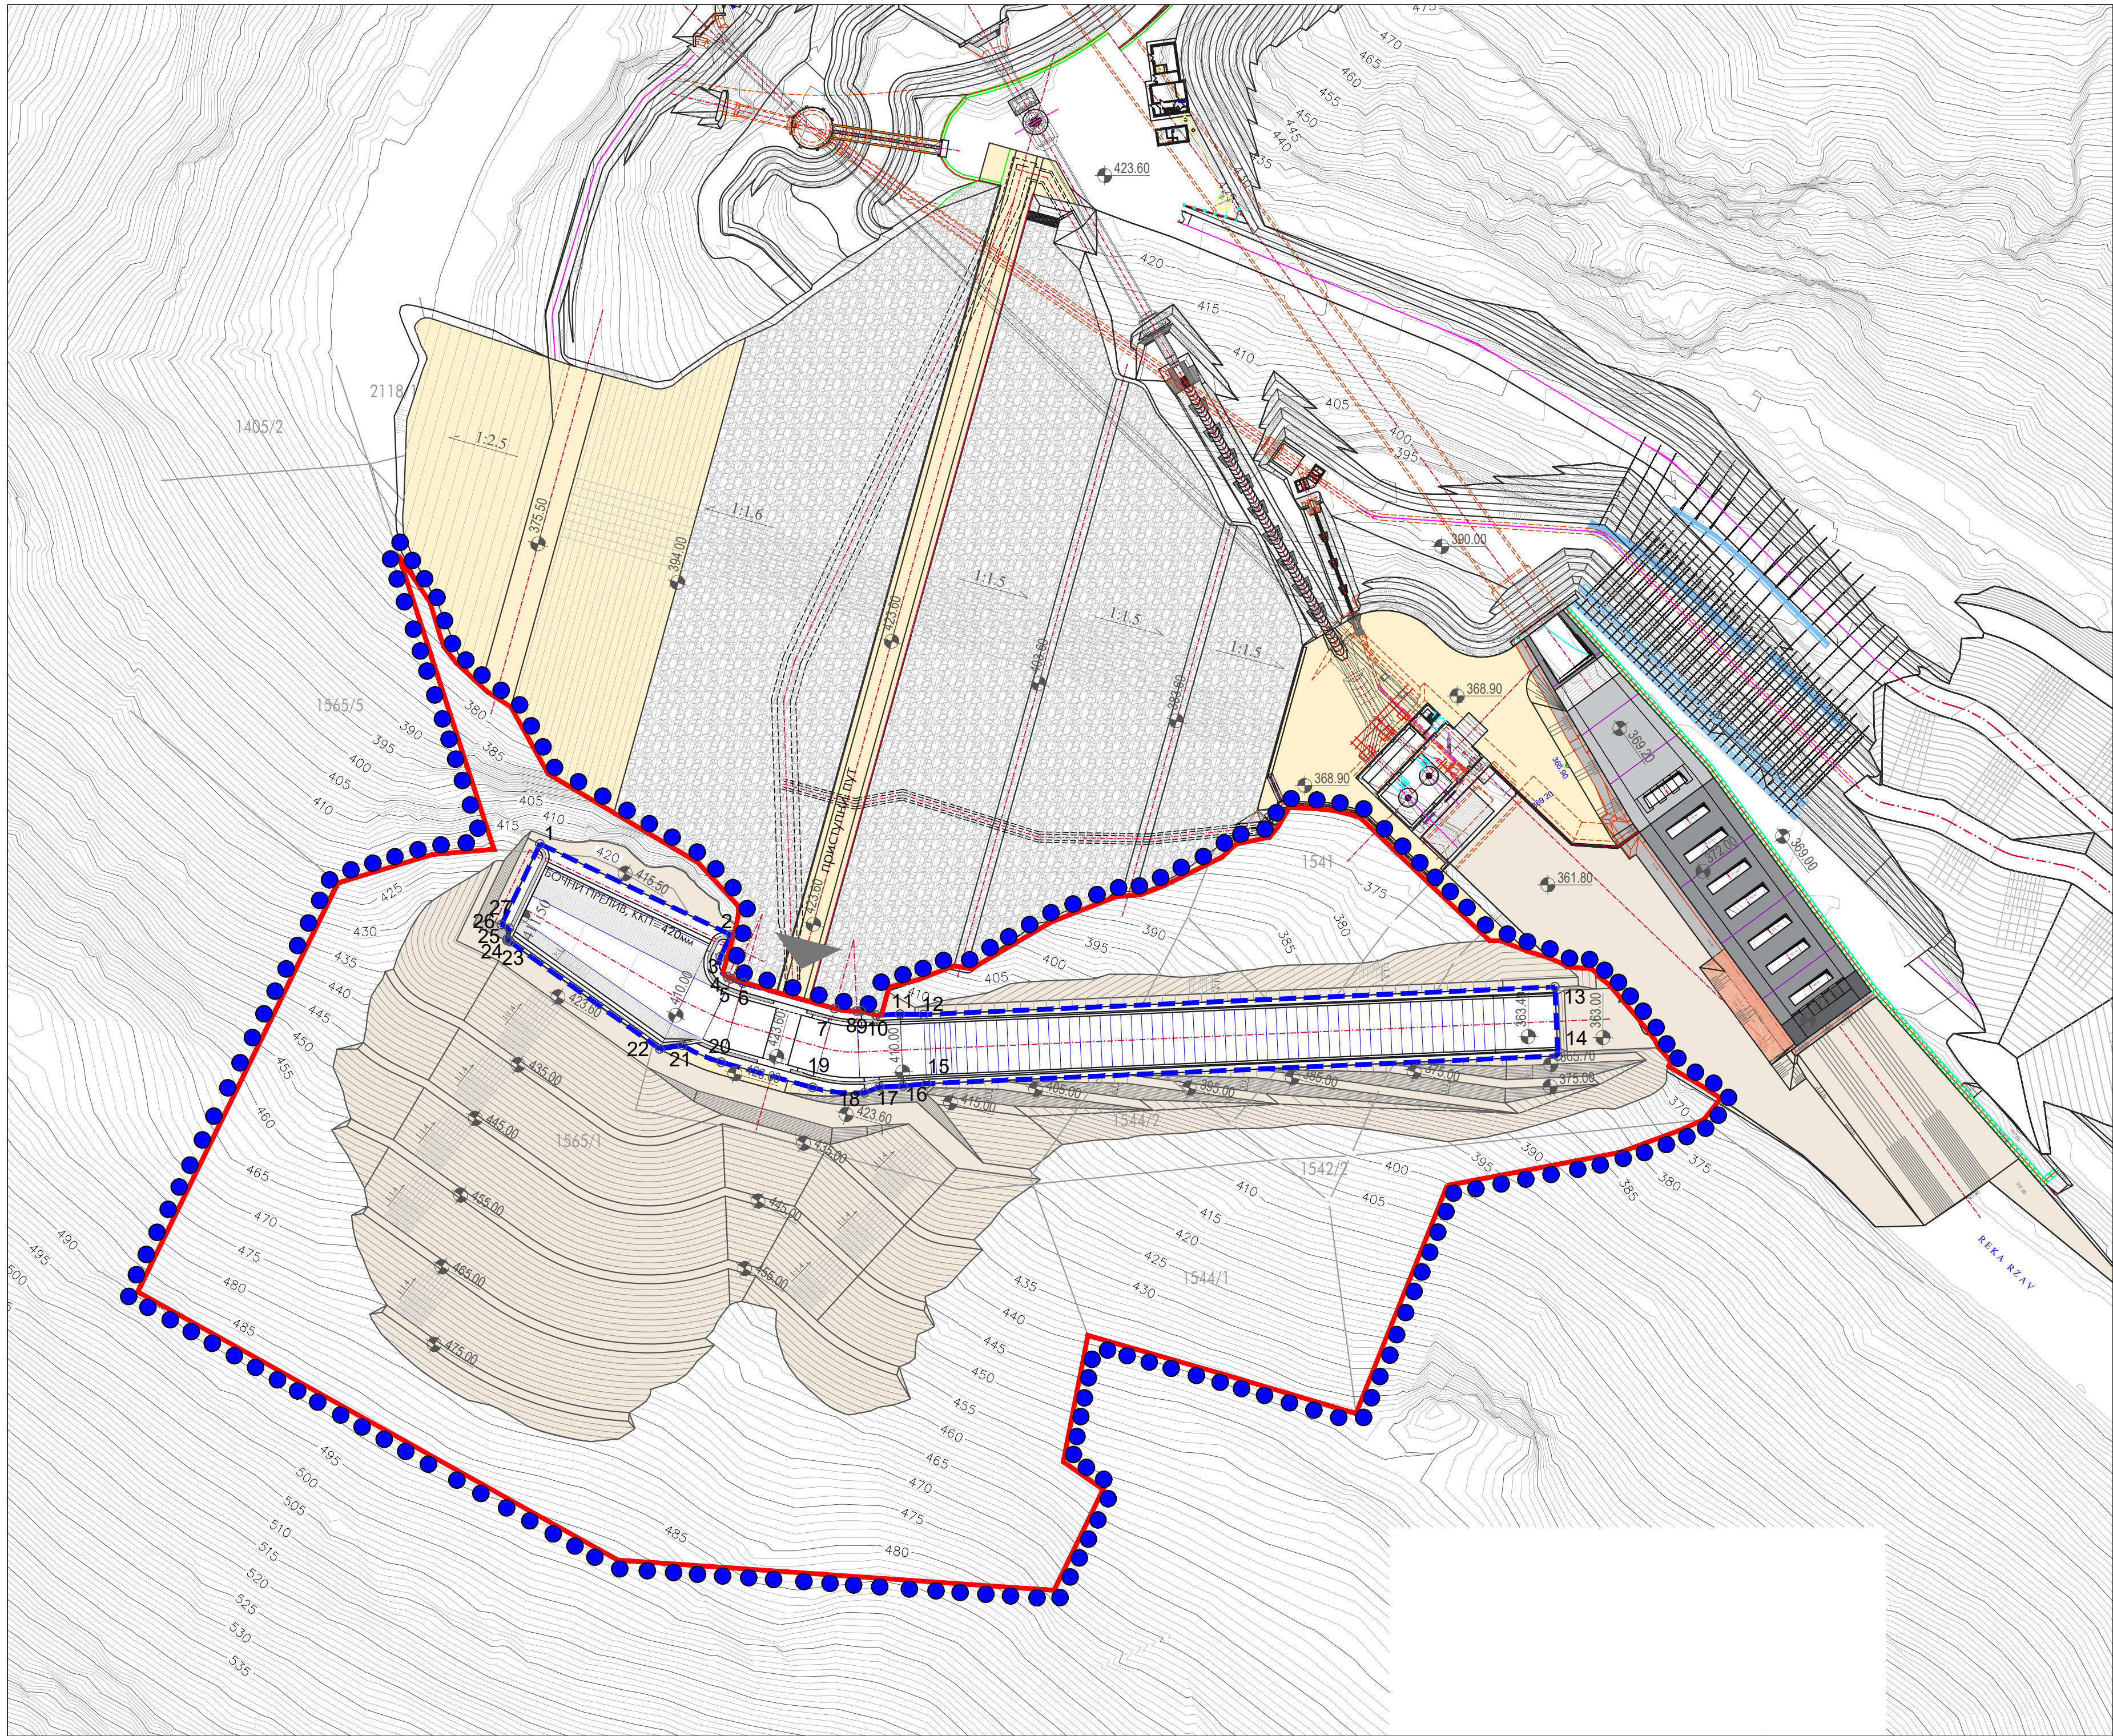

ЛЕГЕНДА

- ГРАНИЦА ОБУХВАТА УРБАНИСТИКОГ ПРОЈЕКТА
- ГРАНИЦА КАТАСТАРСКЕ ПАРЦЕЛЕ
- РЕГУЛАЦИОНА ЛИНИЈА = ГРАНИЦА УП-а
- ГРАЂЕВИНСКА ЛИНИЈА
- ОЗНАКА ТЕМЕНЕ ТАЧКЕ ГРАЂЕВИНСКЕ ЛИНИЈЕ
- ВИСИНСКЕ КОТЕ
- ПРИСТУП ПАРЦЕЛИ

КООРДИНАТЕ ТЕМЕНИХ ТАЧАКА ГРАЂЕВИНСКЕ ЛИНИЈЕ

	X	Y
1	7421416.18	4845416.90
2	7421460.41	4845395.81
3	7421457.99	4845390.74
4	7421459.65	4845386.07
5	7421460.55	4845385.64
6	7421463.24	4845384.63
7	7421484.45	4845378.76
8	7421489.58	4845378.18
9	7421490.57	4845378.22
10	7421494.12	4845377.19
11	7421499.62	4845377.43
12	7421505.06	4845377.35
13	7421651.32	4845383.77
14	7421652.02	4845367.79
15	7421505.76	4845361.37
16	7421500.35	4845360.82
17	7421494.85	4845360.58
18	7421491.41	4845359.24
19	7421479.37	4845360.45
20	7421458.17	4845366.32
21	7421449.17	4845370.22
22	7421443.94	4845369.38
23	7421409.25	4845394.22
24	7421408.53	4845394.57
25	7421408.67	4845394.87
26	7421409.06	4845397.35
27	7421407.27	4845398.20

Наручилац:
ЈВП СРБИЈАВОДЕ

Обрађивач:
ИНСТИТУТ ЗА АРХИТЕКТУРУ И УРБАНИЗАМ СРБИЈЕ
Institute of Architecture and Urban & Spatial Planning of Serbia



УРБАНИСТИЧКИ ПРОЈЕКАТ
ЗА УТВРЂИВАЊЕ ЈАВНОГ ИНТЕРЕСА ЗА ИЗГРАДЊУ
ДОДАТНОГ ПРЕЛИВА БРАНЕ "АРИЈЕ" НА
ПРОФИЛУ "СВРАЧКОВО"

Одговорни урбанисти: др Божидар Манић, дипл.инж.арх.
Бранислава Симић, маст.инж.арх.

ПЛАН РЕГУЛАЦИЈЕ И НИВЕЛАЦИЈЕ

РАЗМЕРА 1:1.000

КАРТА 3

