


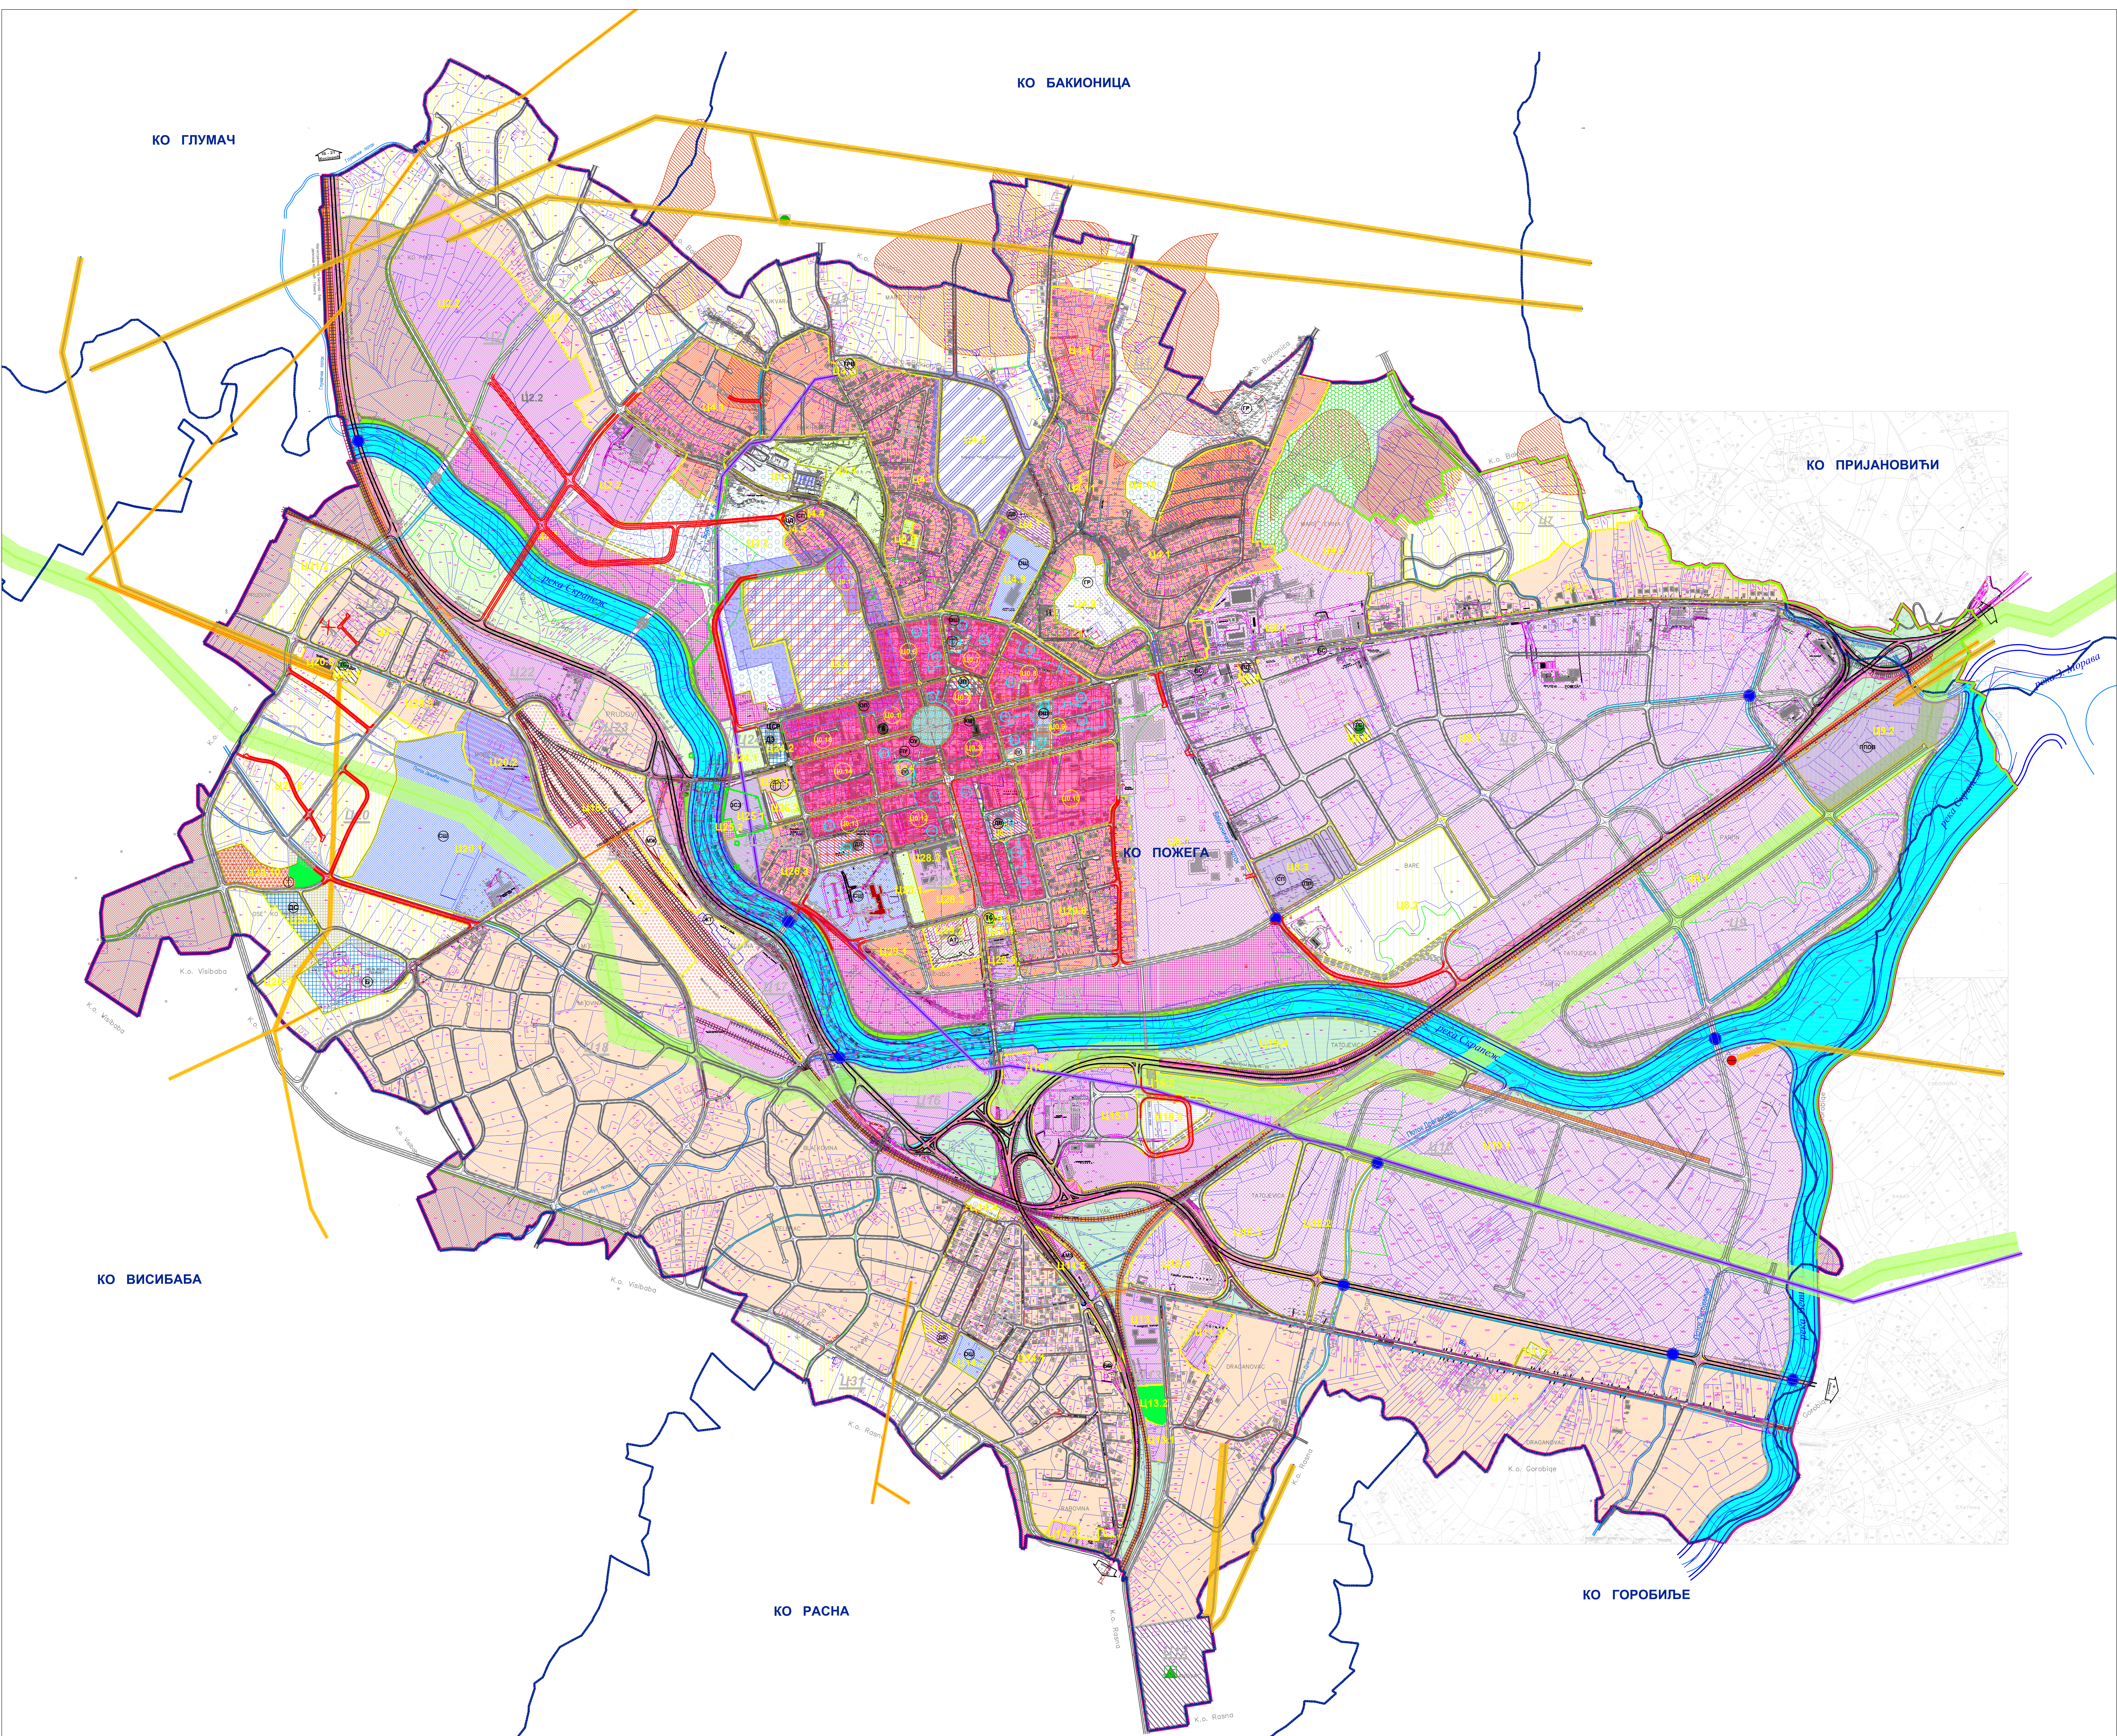

- ГРАЂЕВИНСКО ПОДРУЧЈЕ

СТАНОВАЊЕ

становање високих густина 250 ст/ха

становање велих густина од 150-250 ст/ха

становање средњих густина од 60-150 ст/ха

становање малих густина до 60 ст/ха

ЦЕНТРИ

општински центар

реонски центар

ЦЕНТРАЛНЕ ФУНКЦИЈЕ

ВЕРСКИ ОБЈЕКАТ

ПРИВРЕДА И ИНДУСТРИЈА

индустрија, привреда и пословање

привреда и пословање

ОБРАЗОВАЊЕ

основно образовање

средње образовање

СОЦИЈАЛНА ЗАШТИТА ДЕЦЕ И ОДРАСЛИХ

дечији вртић

центар за дневни боравак деце

стамбена подршка

ЗДРАВСТВЕНА ЗАШТИТА

болница и дом за стара лица

дом здравља

КУЛТУРА

културни центар

градска библиотека

музеј железнице

УПРАВА И АДМИНИСТРАЦИЈА

општинска управа

правосуђе

полицијска управа

СПОРТ И РЕКРЕАЦИЈА

ЗЕЛЕНИЛО

парк

парк шума

зеленило у функцији саобраћаја

расадник

КОМУНАЛНЕ ДЕЛАТНОСТИ

зелена пијаца

сточна пијаца

главни резервоар за водоснабдевање

зона санитарне заштите

постројење за пречишћавање отпадних вода

гробље

прихватилиште за псе

трафо станица

ПОСЕБНА НАМЕНА

зона заштите око комплекса посебне намене

САОБРАЋАЈНА ИНФРАСТРУКТУРА

државни пут 1. реда

градска саобраћајница

железничка пруга

бициклистичка стаза

аутобуски терминал

железнички терминал

паркинг теретних возила

трг

јавна паркинг гаража

ВОДНО ЗЕМЉИШТЕ

речно земљиште

регулисани потоци

регулисани отворени канали

ШУМСКО И ПОЉОПРИВРЕДНО ЗЕМЉИШТЕ

шумско земљиште

пољопривредно земљиште

КЛИЗИШТА И ГЛИНИШТА

клизишта

глиништа

АРХЕОЛОШКА НАЛАЗИШТА

ПРИРОДНО ДОБРО

ЗАШТИТНИ КОРИДОРИ

заштитни коридор 35кВ далековода

заштитни коридор 10кВ далековода

заштитни коридор магистралног челичног гасовода РГ 08-10 Ø355,6 mm и РГ 08-18 Ø270 (p=12-50 bara)

заштитни коридор магистралног цевовода

заштитни коридор железничке пруге

заштитни коридор државног пута
- ИЗМЕНА И ДОПУНА ПЛАНА
ГЕНЕРАЛНЕ РЕГУЛАЦИЈЕ
ПОЖЕГА
- Рани јавни увид
-
- ГРАНИЦЕ

граница Измена и допуна плана генералне регулације

граница грађевинског подручја

граница катастарске општине

граница урбанистичке целине

ознака урбанистичке целине

граница урбанистичке подцелине

ознака урбанистичке подцелине

граница поделе урбанистичке подцелине

ознака дела урбанистичке подцелине
- предлог измене саобраћаја у
односу на важећи план
- саобраћај укидање

корекције саобраћаја
- КАРТА ПЛАНИРАНЕ
НАМЕНЕ ПОВРШИНА
- Р 1:5000
- лист бр. 3
- УРБАНПРОЈЕКТ - ПРЕДУЗЕЋЕ ЗА КОНСАЛТИНГ,
УРБАНИЗАМ, ПРОЈЕКТОВАЊЕ И ИНЖЕЊЕРИНГ
- Одговорни урбаниста
Зорица Сретеновић, дипл.инг.арх.
- јул, 2020.г.
- Директор
Андреја Анђић, дипл.инг.граф.