


**ЛОКАЦИЈСКИ УСЛОВИ**  
**за изградњу стамбеног објекта**  
**на катастарској парцели број 194/4 КО Пожега**

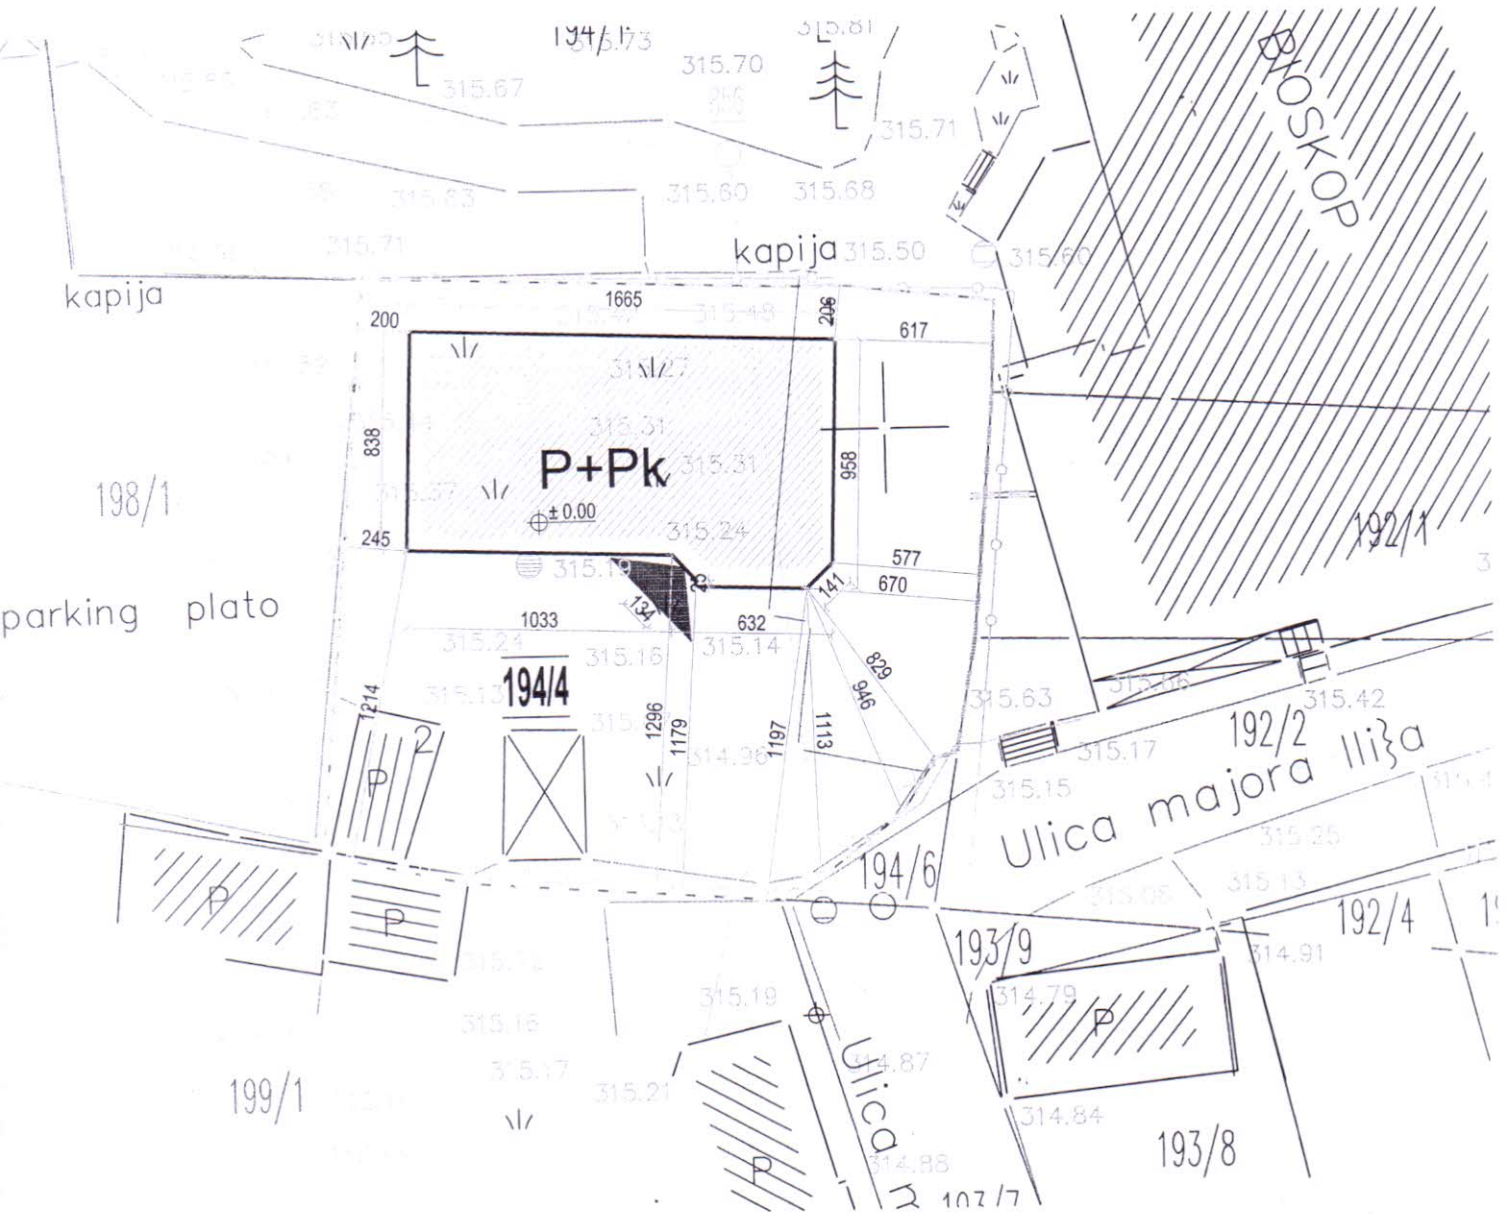

**ROP-POZ-13277-LOC-1/2017**

03 број 350-129/17 од 09.06.2017. године

МП Оверава: