

ЛЕГЕНДА


- Граница обухвата Плана
- Граница катастарске парцеле
- Ознака катастарске парцеле
- Ивица коловоза
- Оса саобраћајнице
- Тротоар
- Паркинг
- Постојећи објекти

ТТ ИНФРАСТРУКТУРА

- Постојећа ТТ инфраструктура
- Постојећи примарни и разводни кабли
- Постојећи стубни извод

ТЕРМОТЕХНИЧКА ИНФРАСТРУКТУРА

- Постојећа дистрибутивна гасоводна мрежа DN 40
- Постојећа дистрибутивна гасоводна мрежа DN 63
- Ознака чвора

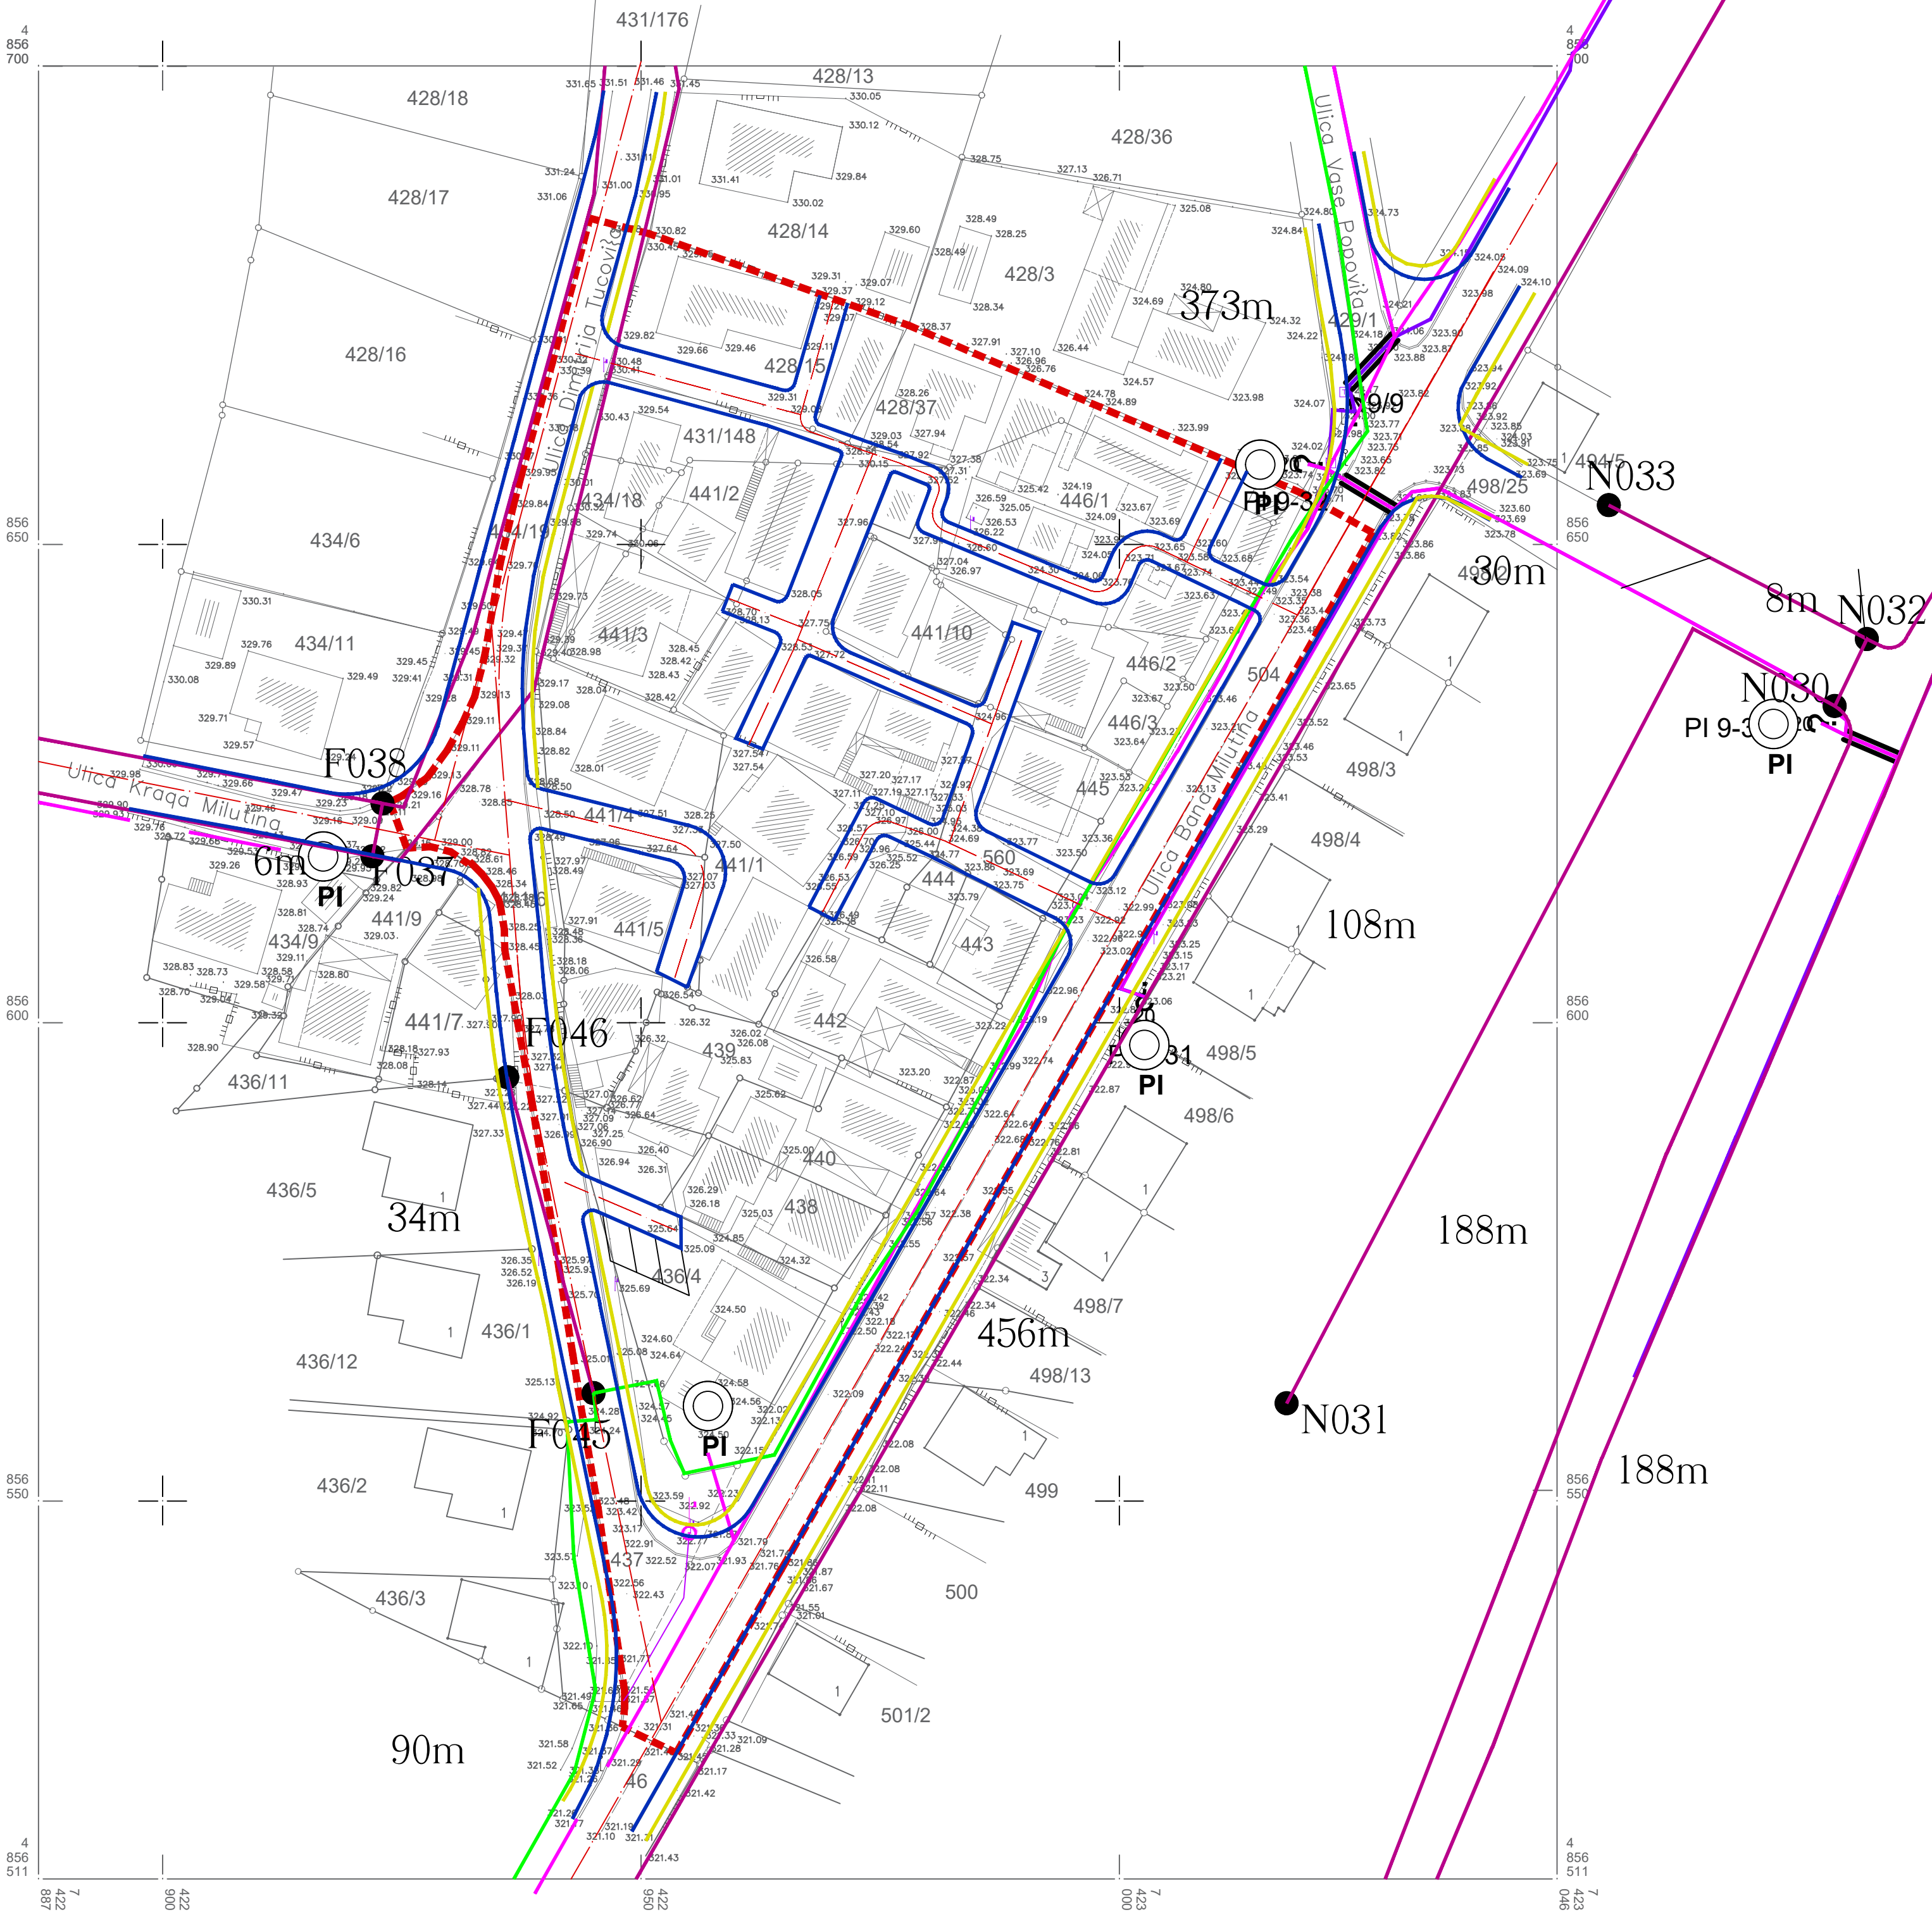

ПЛАН ДЕТАЉНЕ РЕГУЛАЦИЈЕ
"РОМСКО НАСЕЉЕ ЛИСИШТЕ"

Наручилац Плана:	Општинска управа Пожега Трг Слободе бр. 9, 31 210 Пожега
Обрађивач Плана:	"Урбополис" д.о.о. Београд Дубљанска бр. 10, 11 000 Београд
Графички прилог:	План инфраструктуре - термотехничка и ТТ мрежа
Печат и потпис одговорног урбанисте:	Одговорни урбаниста: проф. др Миодраг Ралевић, д.и.а. бр. лиценце: 200 572 04
Размера:	1 : 500
Датум:	Београд, јун 2021. године