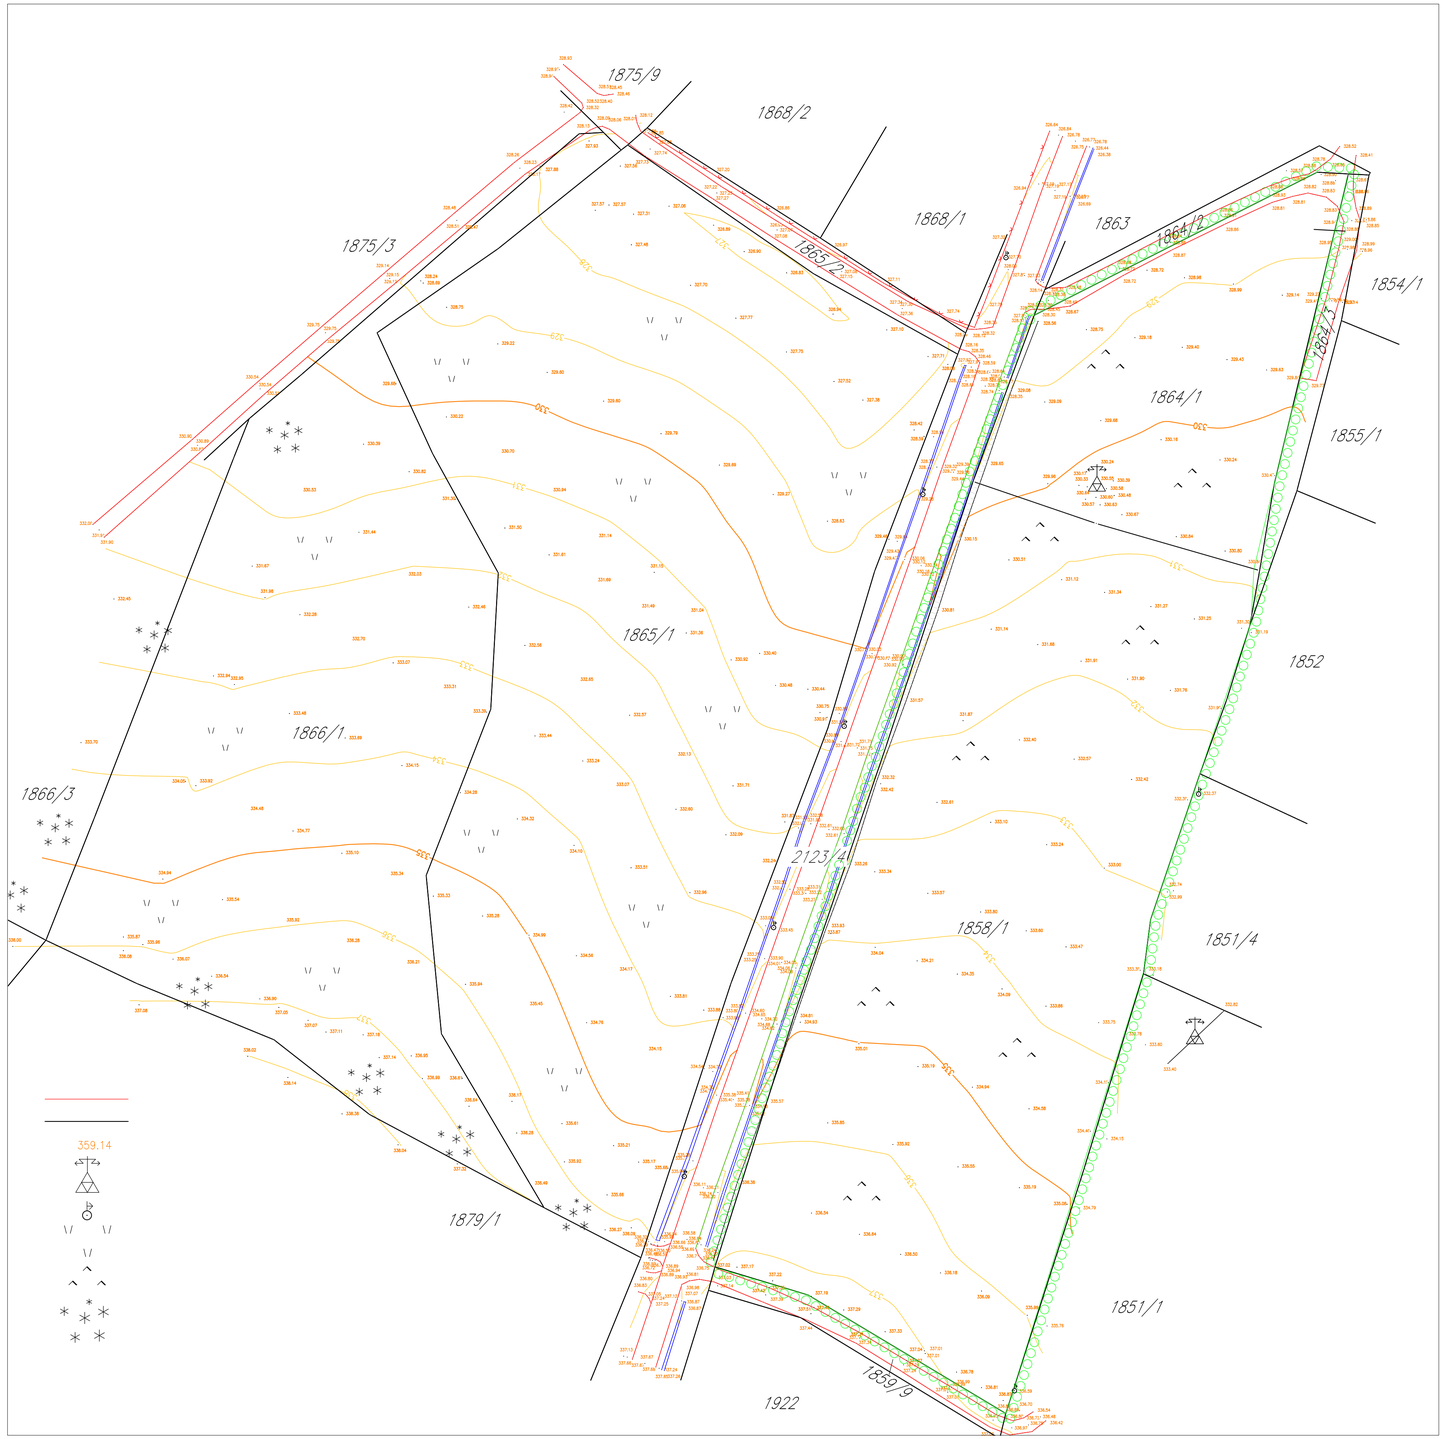




Scale / Mjerilo	1:500
Sheet / Broj	1