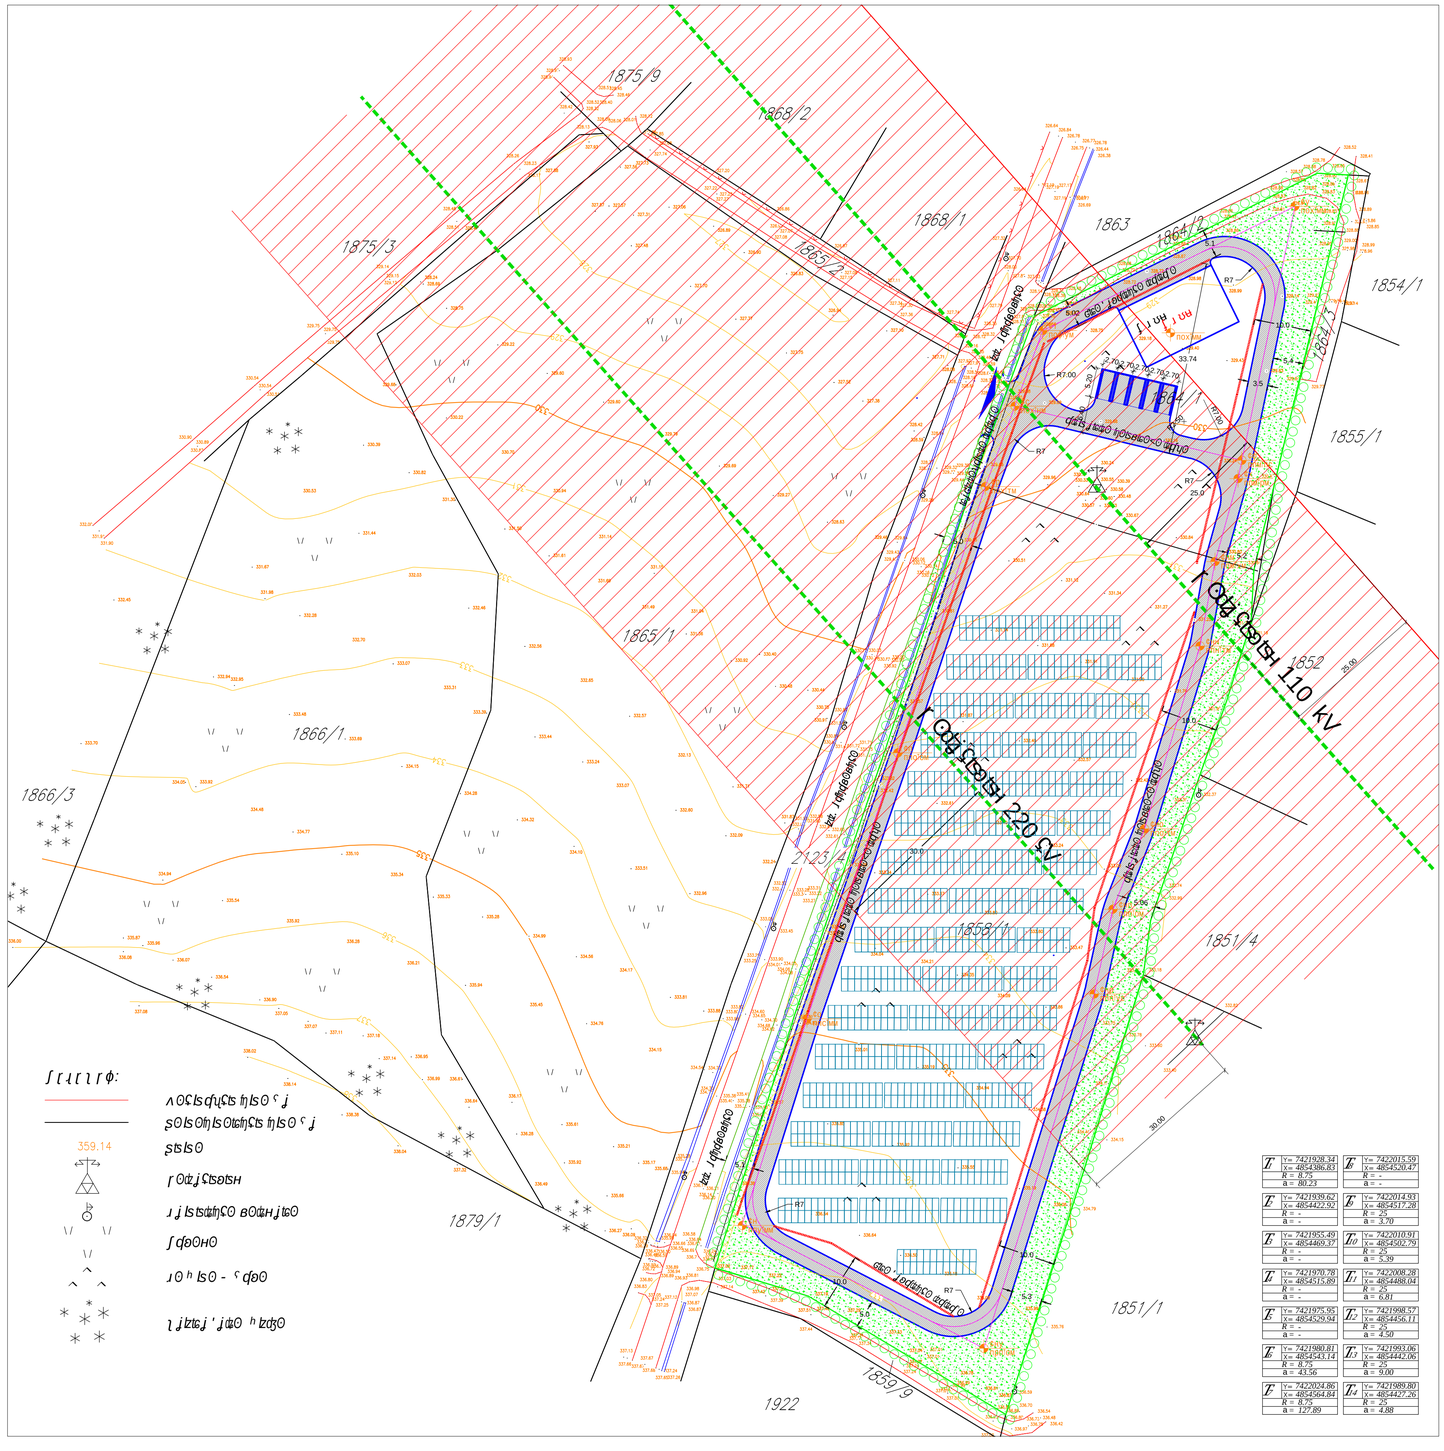







Далековод 110 kV

Далековод 220 kV

T1	Y= 7421928.34 X= 4854386.83 R = 8.75 a = 80.23	E1	Y= 7422015.59 X= 4854520.47 R = - a = -
E2	Y= 7421939.62 X= 4854422.92 R = - a = -	E2	Y= 7422014.93 X= 4854517.28 R = 25 a = 3.70
E3	Y= 7421955.49 X= 4854469.37 R = - a = -	E10	Y= 7422010.91 X= 4854502.79 R = 25 a = 5.39
E4	Y= 7421970.78 X= 4854515.89 R = - a = -	E11	Y= 7422008.28 X= 4854488.04 R = 25 a = 6.81
E5	Y= 7421975.95 X= 4854529.94 R = - a = -	E12	Y= 7421998.57 X= 4854456.11 R = 25 a = 4.50
E6	Y= 7421980.81 X= 4854543.14 R = 8.75 a = 43.56	E13	Y= 7421993.06 X= 4854442.06 R = 25 a = 9.00
E7	Y= 7422024.86 X= 4854564.84 R = 8.75 a = 127.89	E14	Y= 7421989.80 X= 4854427.26 R = - a = 4.88




