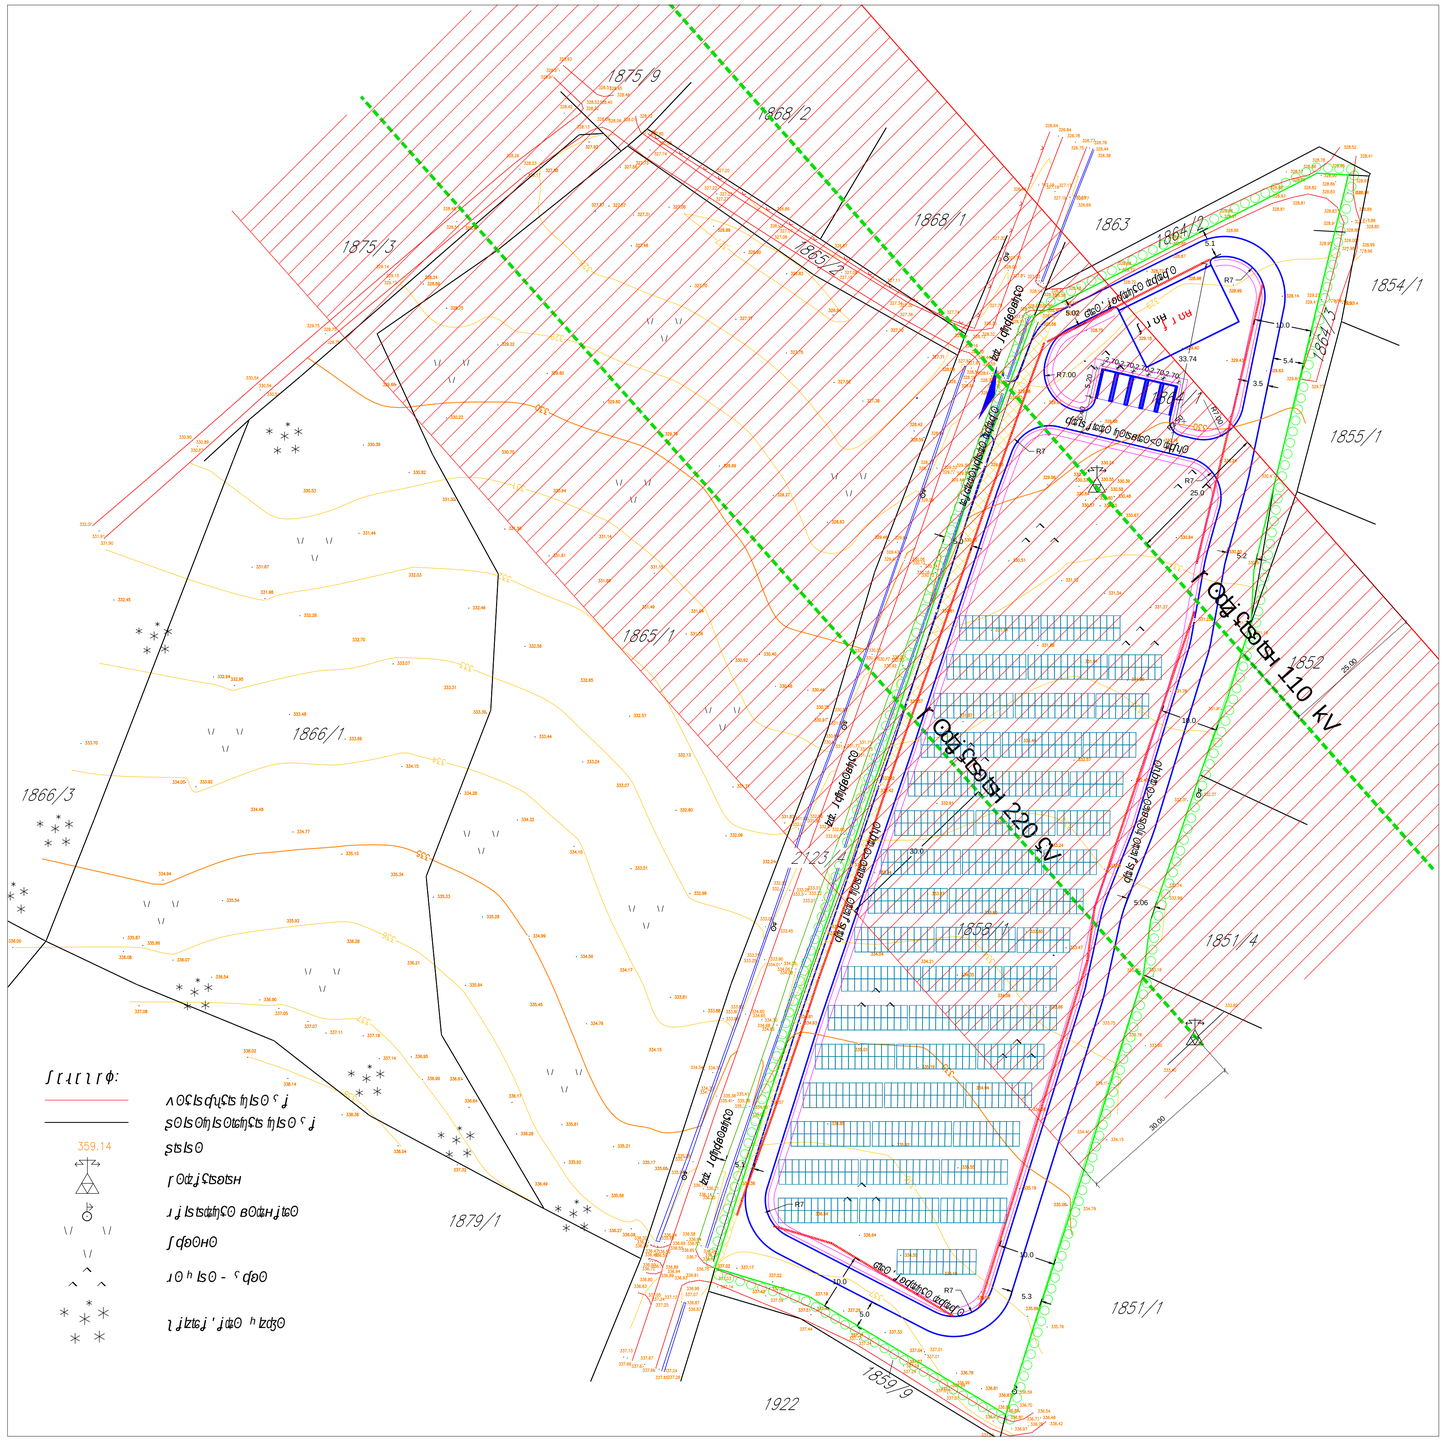


Легенда:


