
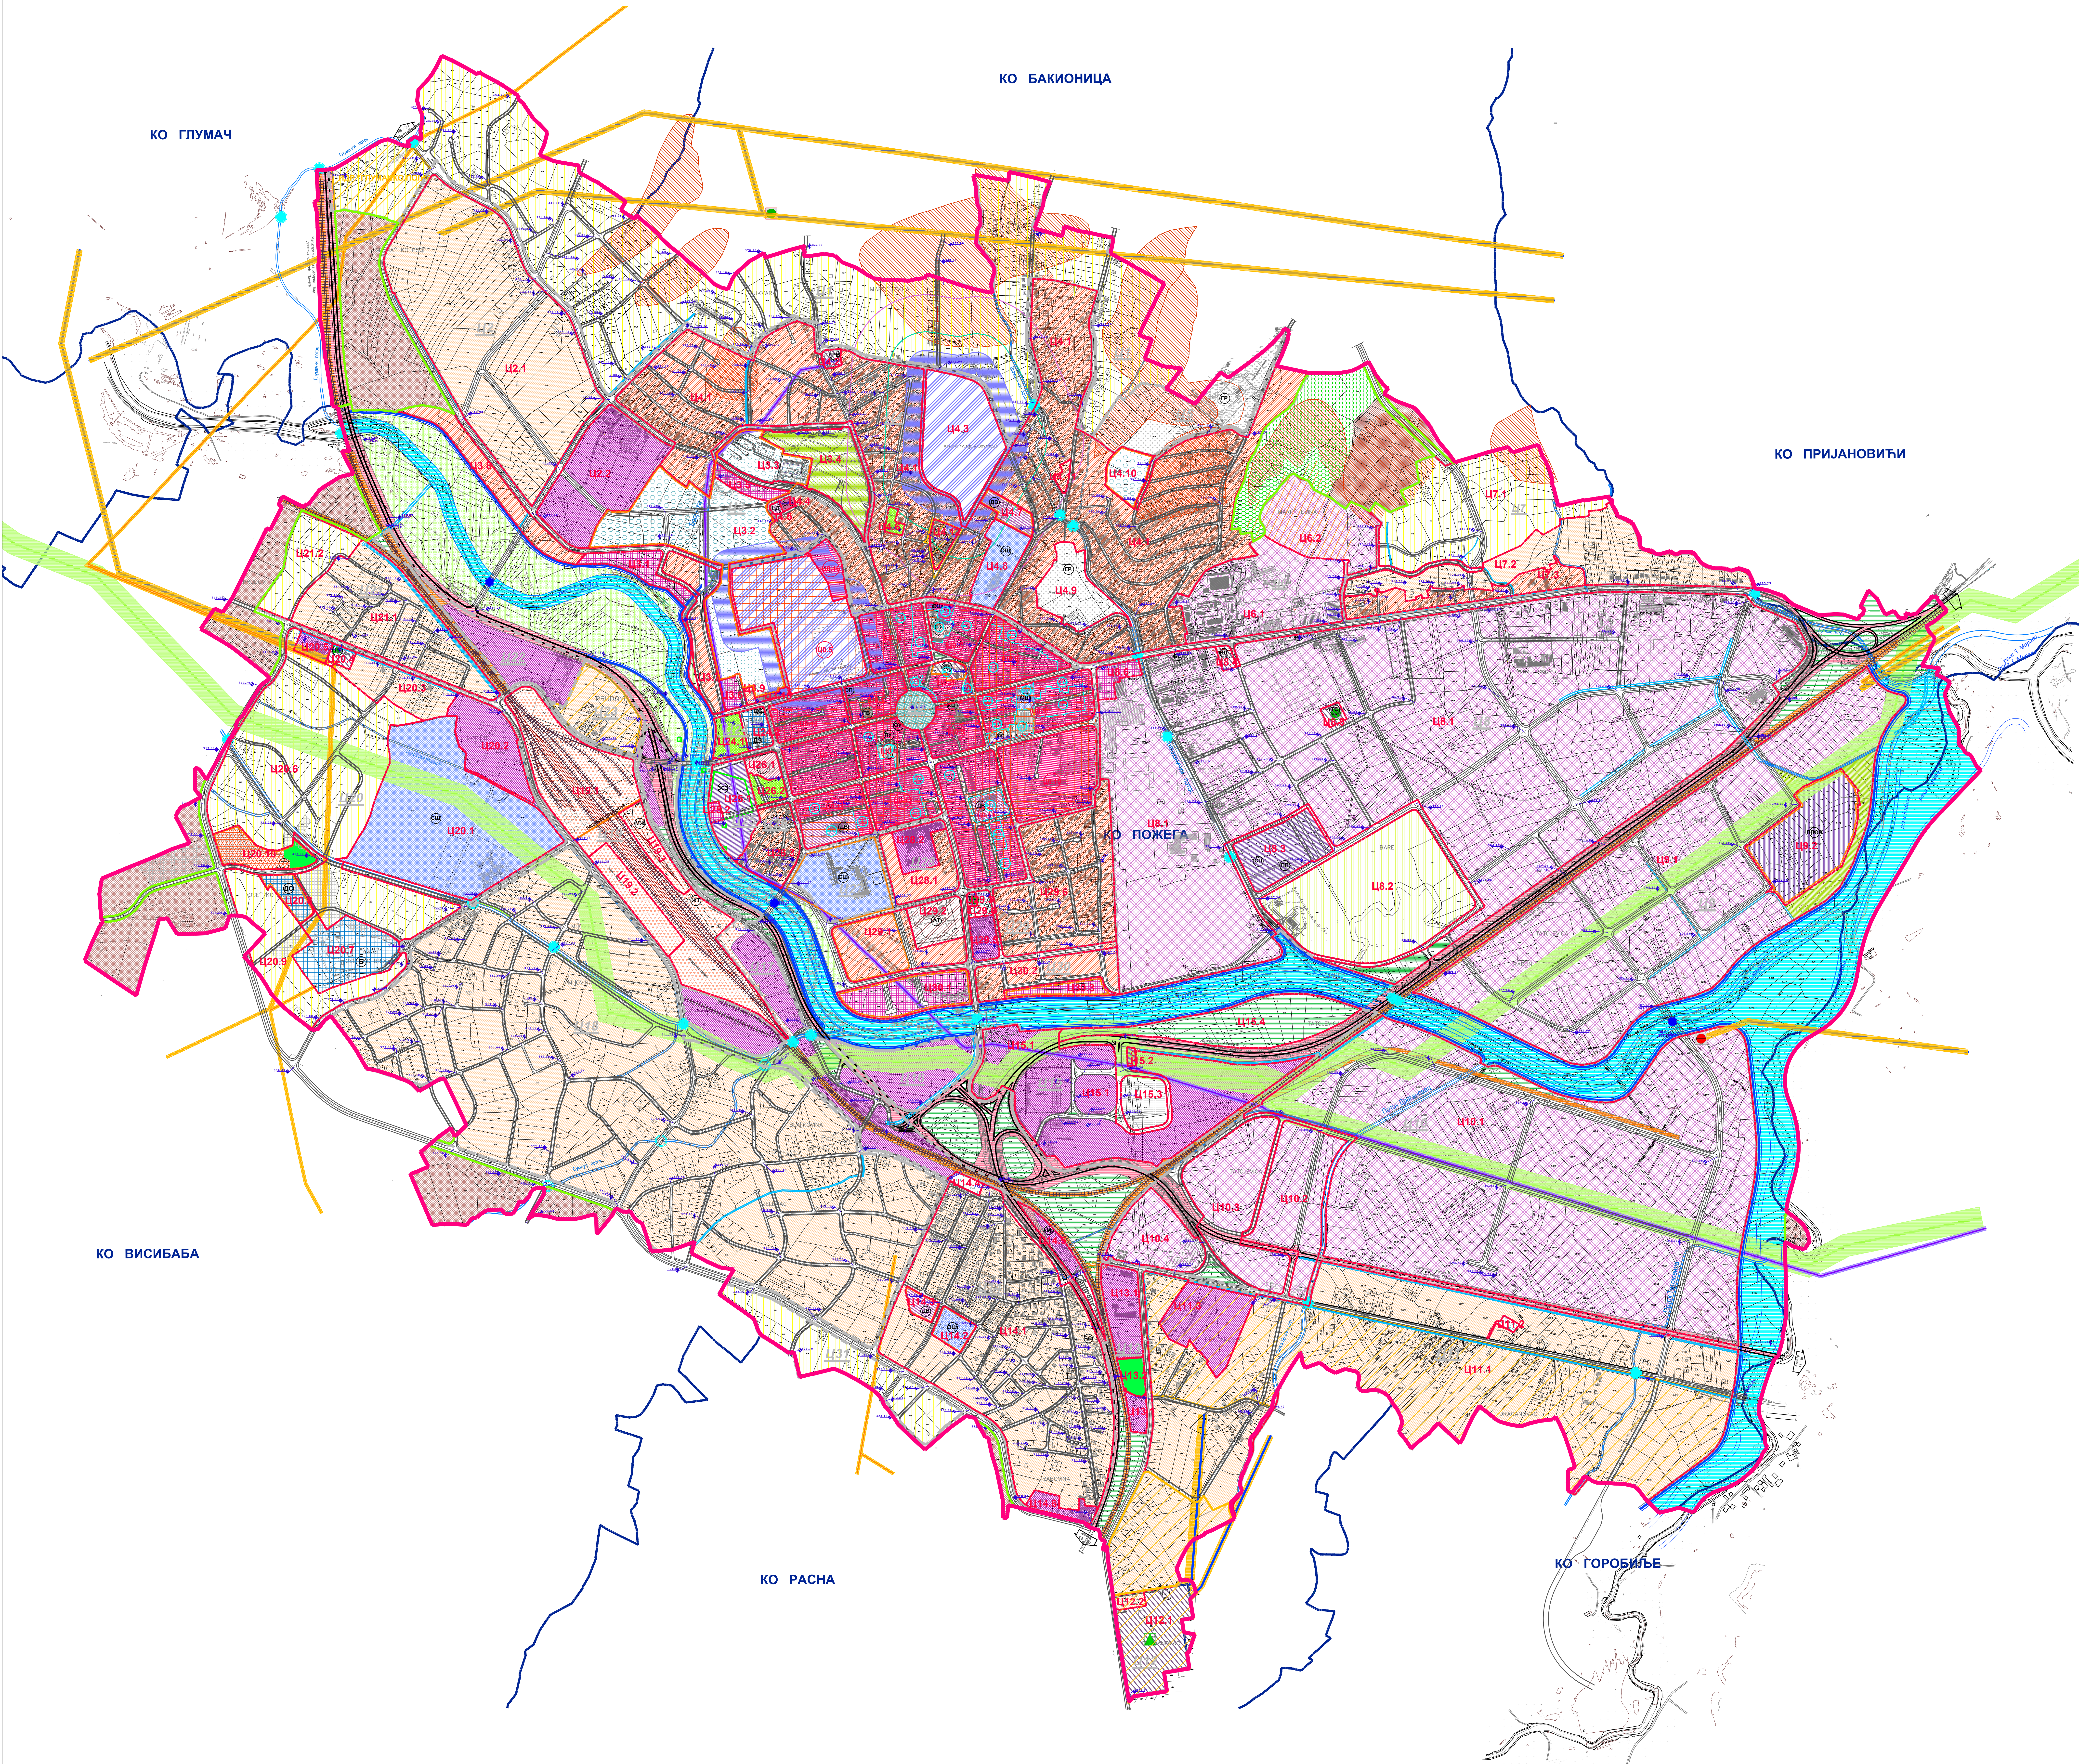


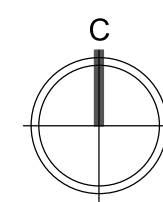

- ГРАЂЕВИНСКО ПОДРУЧЈЕ**
- СТАНОВАЊЕ**
- становање високих густина 250 ст/ха
 - становање велих густина од 150-250 ст/ха
 - становање средњих густина од 60-150 ст/ха
 - становање малих густина до 60 ст/ха
- ЦЕНТРИ**
- општински центар
 - реонски центар
- ЦЕНТРАЛНЕ ФУНКЦИЈЕ**
- ВЕРСКИ ОБЈЕКАТ**
- ПРИВРЕДА И ИНДУСТРИЈА**
- индустрија, привреда и пословање
 - привреда и пословање
- ОБРАЗОВАЊЕ**
- основно образовање
 - средње образовање
- СОЦИЈАЛНА ЗАШТИТА ДЕЦЕ И ОДРАСЛИХ**
- дечији вртић
 - центар за дневни боравак деце
 - стамена подршка
- ЗДРАВСТВЕНА ЗАШТИТА**
- болница и дом за стара лица
 - дом здравља
- КУЛТУРА**
- културни центар
 - градска библиотека
 - музеј железнице
- УПРАВА И АДМИНИСТРАЦИЈА**
- општинска управа
 - правосуђе
 - полицијска управа
- СПОРТ И РЕКРЕАЦИЈА**
- ЗЕЛЕНИЛО**
- парк
 - парк шума
 - заштитно зеленило
 - зеленило у функцији саобраћаја
 - уређена речна обала
 - расадник
- КОМУНАЛНЕ ДЕЛАТНОСТИ**
- зелена пијавица
 - сточна пијавица
 - главни резервоар за водоснабдевање
 - зона санитарне заштите
 - постројење за пречишћавање отпадних вода
 - гробље
 - прихватилиште за псе
 - вагроваци дом
 - трафо станица
 - главна мерно регулациона станица и мерно регулациона станица
- ПОСЕБНА НАМЕНА**
- зона заштите око комплекса посебне намене
- САОБРАЋАЈНА ИНФРАСТРУКТУРА**
- државни пут 1. реда
 - градска саобраћајница
 - железничка пруга
 - аутобуски терминал
 - железнички терминал
 - паркинг теретних возила
 - трг
 - јавна паркинг гаража
- ВОДНО ЗЕМЉИШТЕ**
- речно земљиште
 - регулисани потоци
 - регулисани отворени канали
- ШУМСКО И ПОЉОПРИВРЕДНО ЗЕМЉИШТЕ**
- шумско земљиште
 - пољопривредно земљиште
- КЛИЗИШТА И ГЛИНИШТА**
- клизишта
 - глиништа
- АРХЕОЛОШКА НАЛАЗИШТА**
- ПРИРОДНО ДОБРО**
- ЗАШТИТНИ КОРИДОРИ**
- заштитни коридор 35кВ далековода
 - заштитни коридор 10кВ далековода
 - заштитни коридор магистралног железничког гасовода РТ 08-10 0235.6 tpm и РТ 08-18 02710 (pm12-50 bara)
 - заштитни коридор магистралног цевовода
 - заштитни коридор железничке пруге
 - заштитни коридор државног пута
- зоне заштите око комплекса посебне намене**
- зона забрањено грађње
 - зона ограничено грађње
 - зона контролисане грађње
- РЕГУЛАЦИЈА**
- регулациона линија

- ЛЕГЕНДА:**
- ГРАНИЦЕ**
- граница измена и допуна плана генералне регулације
 - граница грађевинског подручја
 - граница катастарске општине
 - граница урбанистичке целине
 - ознака урбанистичке целине
 - граница урбанистичке подцелине
 - ознака урбанистичке подцелине
 - граница поделе урбанистичке подцелине
 - ознака дела урбанистичке подцелине
 - граница плана детаљне регулације
 - граница урбанистичког пројекта