
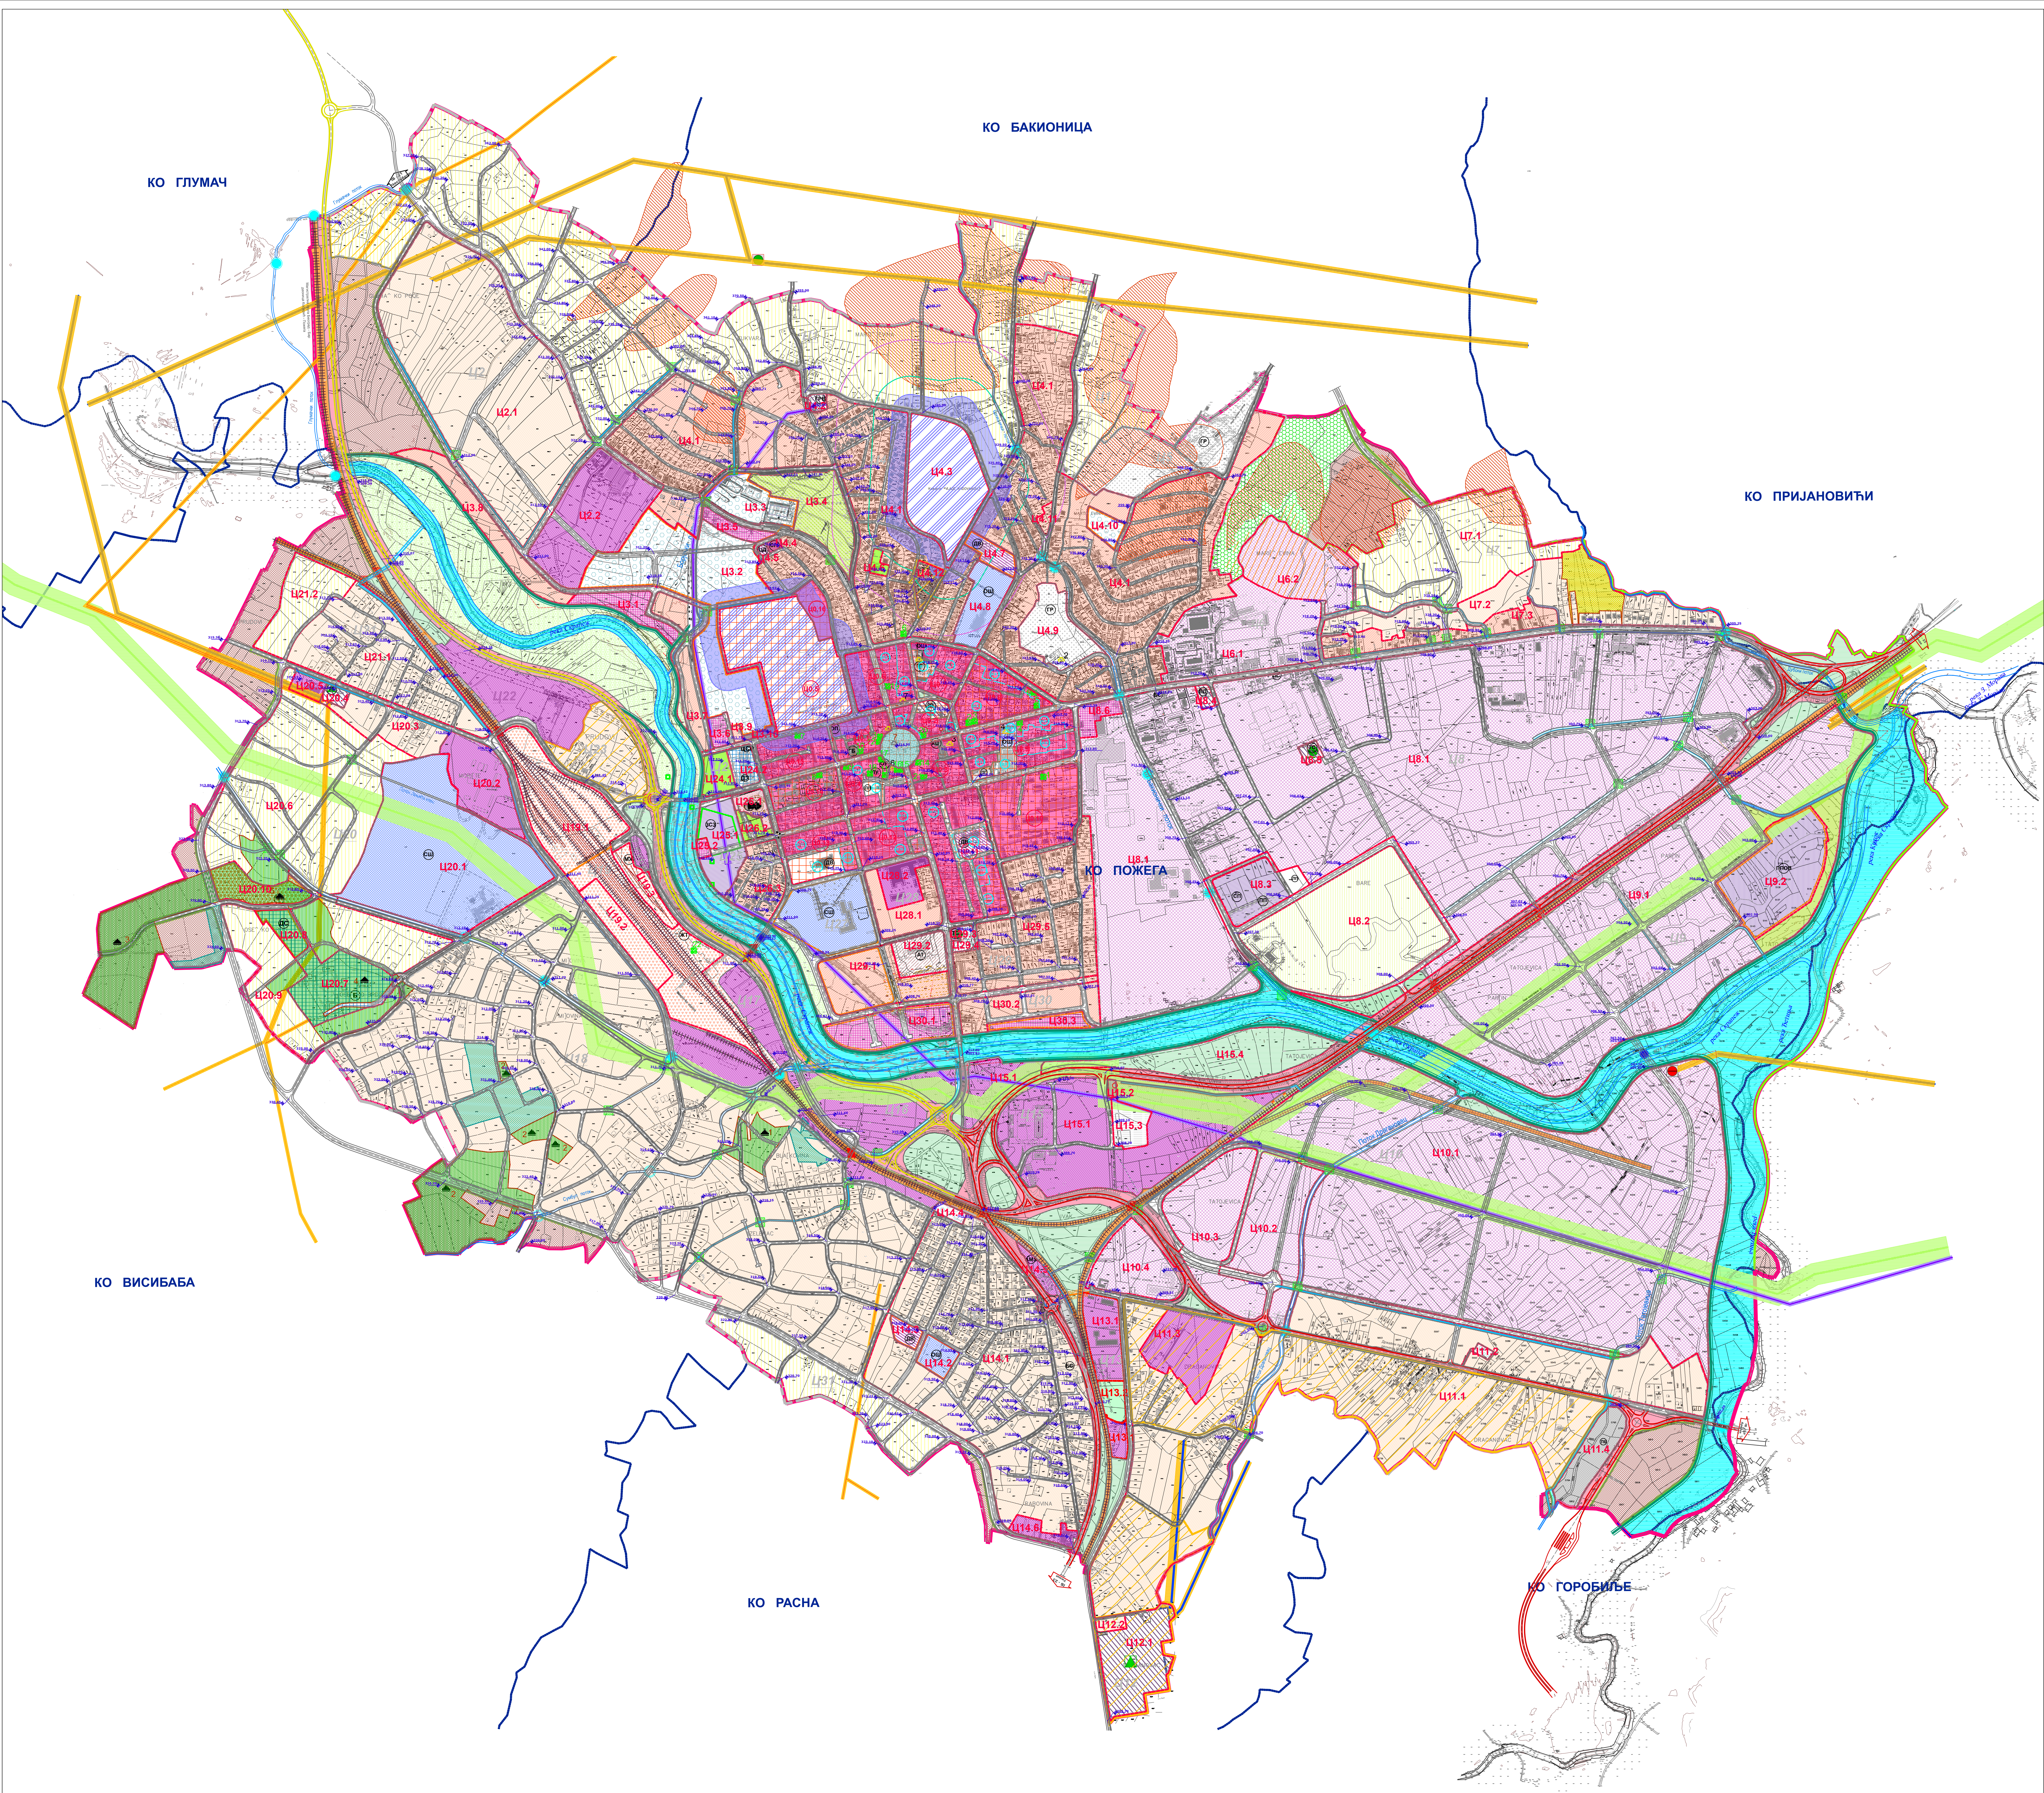


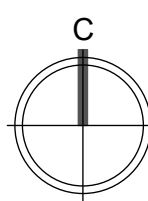

- ЛЕГЕНДА:
- ГРАЂЕВИНСКО ПОДРУЧЈЕ
- СТАНОВАЊЕ
- становање високих густина 250 ст/ха
 - становање већих густина од 150-250 ст/ха
 - становање средњих густина од 60-150 ст/ха
 - становање малих густина до 60 ст/ха
- ЦЕНТРИ
- општински центар
 - реонски центар
- ЦЕНТРАЛНЕ ФУНКЦИЈЕ
- ВЕРСКИ ОБЈЕКАТ
- ПРИВРЕДА И ИНДУСТРИЈА
- индустрија, привреда и пословање
 - привреда и пословање
- ОБРАЗОВАЊЕ
- основно образовање
 - средње образовање
- СОЦИЈАЛНА ЗАШТИТА ДЕЦЕ И ОДРАСЛИХ
- дечији вртић
 - центар за дневни боравак деце
 - стамбена подршка
- ЗДРАВСТВЕНА ЗАШТИТА
- болница и дом за стара лица
 - дом здравља
- КУЛТУРА
- културни центар
 - градска библиотека
 - музеј железнице
- УПРАВА И АДМИНИСТРАЦИЈА
- општинска управа
 - правосуђе
 - полицијска управа
- СПОРТ И РЕКРЕАЦИЈА
- ЗЕЛЕНИЛО
- парк
 - парк шума
 - заштитно зеленило
 - зеленило у функцији саобраћаја
 - уређена речна обала
 - расадник
- КОМУНАЛНЕ ДЕЛАТНОСТИ
- зелена пијаца
 - сточна пијаца
 - главни резервоар за водоснабдевање
 - зона санитарне заштите
 - постројење за пречишћавање отпадних вода
 - гробље
 - прихватилиште за пог
 - ватрогасни дом
 - трафo станица
 - главна мерно регулациона станица и мерно регулациона станица
- ПОСЕБНА НАМЕНА
- зона заштите око комплекса посебне намене
- САОБРАЋАЈНА ИНФРАСТРУКТУРА
- државни пут 1. реда
 - градска обилазница као деоница државног пута
 - градска саобраћајница
 - бедем са бицилистичком стазом
 - железничка пруга
 - аутобуски терминал
 - железнички терминал
 - паркинг теретних возила
 - трг
 - јавна паркинг гаража
 - јавни паркинг
 - база за одржавање путева
 - постојеће бензинске станице на Државним путевима
 - ауто мото савез
- ВОДНО ЗЕМЉИШТЕ
- речно земљиште
 - регулисани потоци
 - регулисани отворени канали
- ШУМСКО И ПОЉОПРИВРЕДНО ЗЕМЉИШТЕ
- шумско земљиште
 - пољопривредно земљиште
- КЛИЗИШТА И ГЛИНИШТА
- клизишта
 - глиништа
- ЗАШТИТНИ КОРИДОРИ
- заштитни коридор 35кВ далековода
 - заштитни коридор 10кВ далековода
 - заштитни коридор магистралног железничког гасовода РТ 08-10 6235,6 tpm и РТ 08-18 0270 (p=12-50 bara)
 - заштитни коридор магистралног цевовода
 - заштитни коридор железничке пруге
 - заштитни коридор државног пута
- зоне заштите око комплекса посебне намене
- зона забрањене градње
 - зона ограничене градње
 - зона контролисане градње
- РЕГУЛАЦИЈА
- регулациона линија

- ПРИРОДНО ДОБРО
- КУЛТУРНА ДОБРА
- непокретна културна добра
 - археолошка налазишта од великог значаја
- 1 археолошки локалитет Блашковица
 - 2 археолошки локалитет Крчевина
 - 3 археолошки локалитет Барошиште
 - 4 археолошки локалитет Болница
 - 5 археолошки локалитет Савинац
- непокретна културна добра - споменици културе
- 6 кућа Ахимовића
 - 7 споменик културе
- добра у процедури за утврђивање за културна добра - споменици културе
- археолошки локалитет Пожега
 - 1 црква Светог цара Константина и царице Јелене
 - 2 капела породице Остојић
 - 3 хотел "Томашевић"
 - 4 основна школа "Билина Остојић"
 - 5 кућа Милована Јеремића
 - 6 кућа Младена С. Петровића
 - 7 кућа Светислава М. Алексића
- добра која укључују претходну заштиту
- 1 кућа Тихомира Ахимовића Карчевића
 - 2 кућа Новине Дамјановића
 - 3 кућа у Чанском сокаку бр. 25
 - 4 Антонијевића кућа
 - 5 зграда старе поште
 - 6 кућа Миливоја Терзић
 - 7 Вуковића кућа
 - 8 кућа Радиче Г. Гојића
 - 9 кућа Марка Гојића
 - 10 кућа Јешића
 - 11 кућа Јована Танковића
 - 12 кућа Доброслава Јефтовића
 - 13 кућа Јефта Караговића
 - 14 зграда варошне управе
 - 15 зграда Микрорада и Аркане
 - 16 трговина Милена И. Јасковића
 - 17 зграда општине
 - 18 зграда полиције
 - 19 кућа Милана Г. Петровића
 - 20 кућа Глишића
 - 21 кафане „Македонија“
 - 22 железничка станица
- потенцијална археолошка подручја

- ГРАНИЦЕ
- граница измена и допуна плана генералне регулације
 - граница грађевинског подручја
 - граница катастарске општине
 - граница урбанистичке целине
 - ознака урбанистичке целине
 - граница урбанистичке подцелине
 - ознака урбанистичке подцелине
 - граница поделе урбанистичке подцелине
 - ознака дела урбанистичке подцелине
 - граница плана детаљне регулације
 - граница урбанистичког пројекта

КАРТА ПЛАНИРАЊЕ
НАМЕНЕ ПОВРШИНА

Р 1:5000 лист бр. 2

УРБАНОПРОЈЕКТ - ПРЕДУЗЕЋЕ ЗА КОНСАЛТИНГ,
УРБАНИЗАМ, ПРОЈЕКТОВАЊЕ И ИНЖЕЊЕРИНГ

Одговорни урбаниста
Зорица Сретеновић, дипл.инг.арх.

Директор
Андреја Андрић, дипл.инг.грађ.