

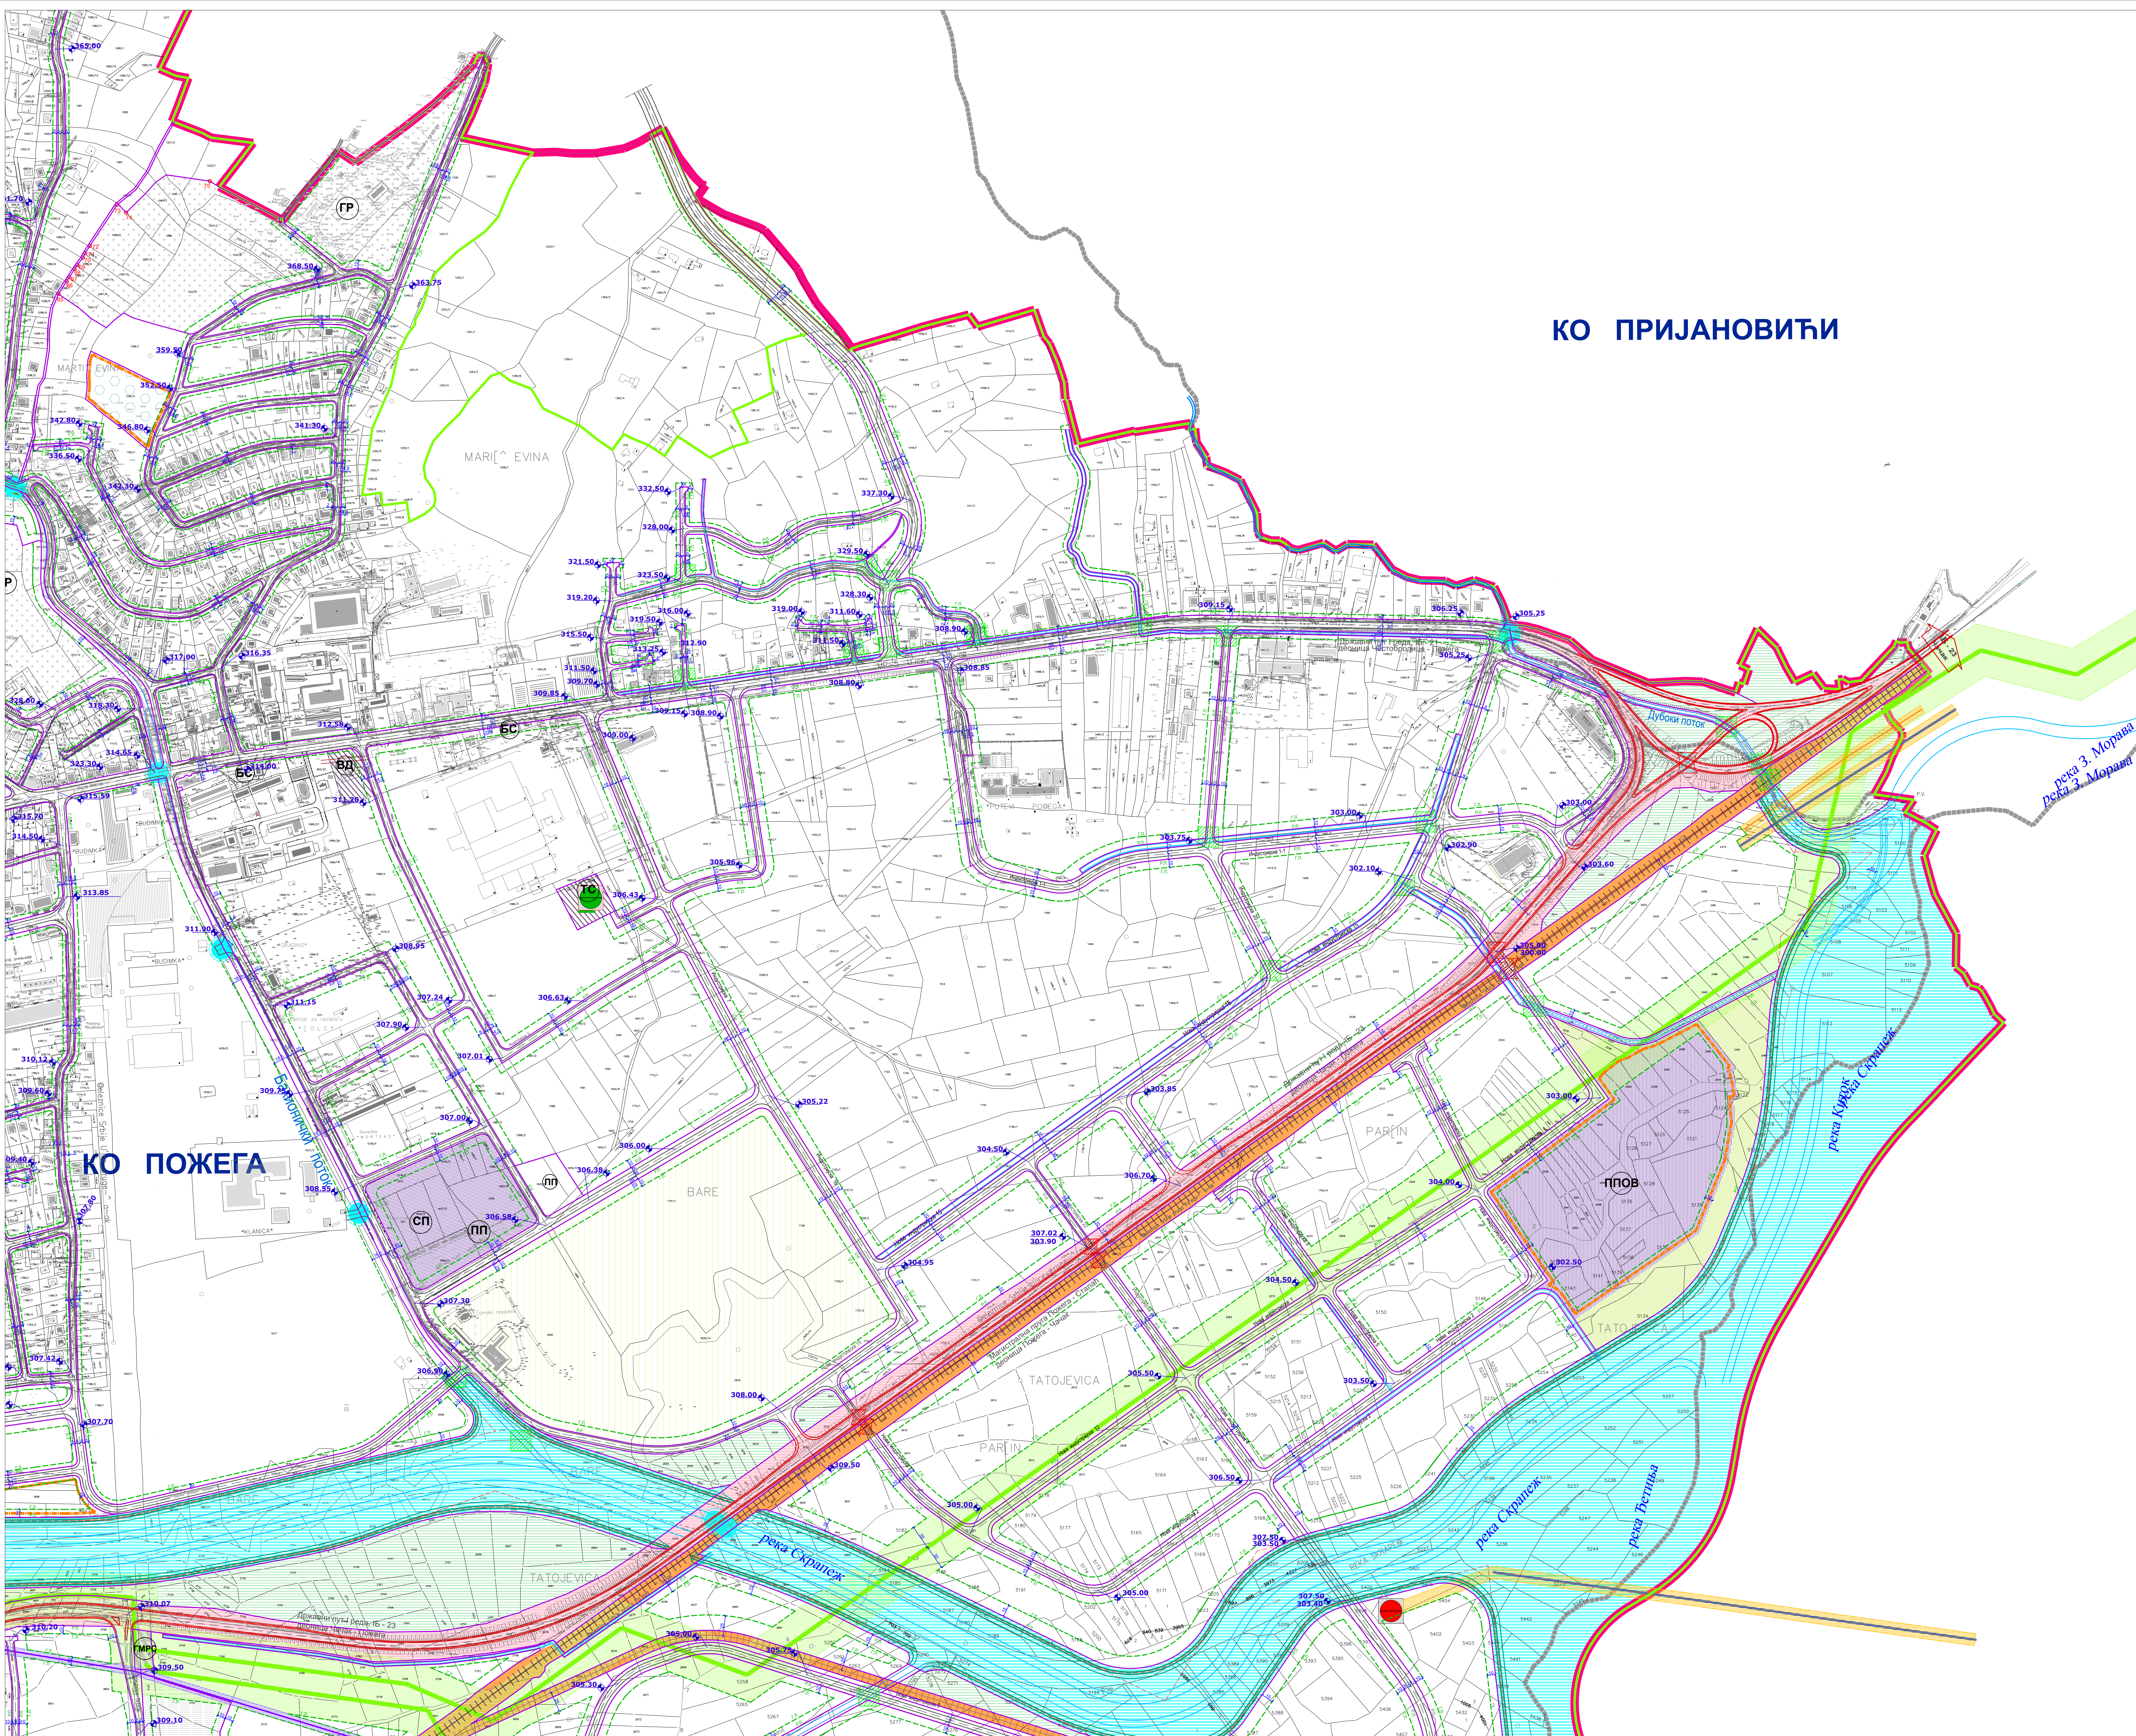


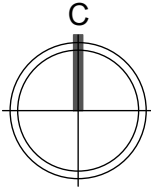

КО ПРИЈАНОВИЋИ

КО ПОЖЕГА

ИЗМЕНА И ДОПУНА ПЛАНА
ГЕНЕРАЛНЕ РЕГУЛАЦИЈЕ
ПОЖЕГА

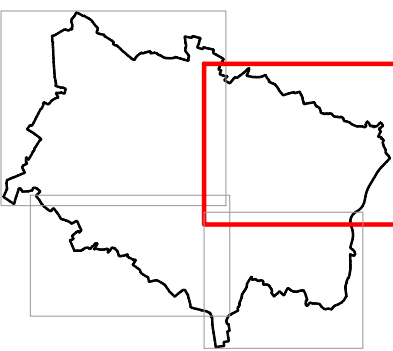


- ЛЕГЕНДА:
- ГРАНИЦЕ**
- граница Измена и допуна плана генералне регулације
 - граница грађевинског подручја
 - граница катастарске општине
- ПОВРШИНЕ ЈАВНЕ НАМЕНЕ**
- ЦЕНТРИ**
- реонски центар
- ОБРАЗОВАЊЕ**
- основно образовање
 - средње образовање
- СОЦИЈАЛНА ЗАШТИТА ДЕЦЕ И ОДРАСЛИХ**
- дечији вртић
 - центар за дневни боравак деце
 - стамбена подршка
- ЗДРАВСТВЕНА ЗАШТИТА**
- болница и дом за стара лица
 - дом здравља
- КУЛТУРА**
- културни центар
 - градска библиотека
 - музеј железнице
- УПРАВА И АДМИНИСТРАЦИЈА**
- општинска управа
 - полицијска управа
 - правосуђе
- СПОРТ И РЕКРЕАЦИЈА**
- ЗЕЛЕНИЛО**
- парк
 - парк шума
 - зеленило у функцији саобраћаја
 - уређена речна обала
 - заштитно зеленило
 - расадник
- КОМУНАЛНЕ ДЕЛатНОСТИ**
- зелена пијаца
 - сточна пијаца
 - главни резервоар за водоснабдевање
 - зона санитарне заштите
 - постројење за пречишћавање отпадних вода
 - гробље
 - прихvatилиште за псе
 - ватрогасни дом
 - трафо станица
 - мерно регулациона станица
- ПОСЕБНА НАМЕНА**
- САОБРАЋАЈНА ИНФРАСТРУКТУРА**
- државни пут 1. реда
 - градска обилазница као деоница државног пута
 - градска саобраћајница
 - бедем са бициклистичком стазом
 - железничка пруга
 - железничко подручје
 - пругино подручје
 - паркинг теретних возила
 - градски трг
 - јавна паркинг гаража
 - паркинг
 - база за одржавање путева
- ВОДНО ЗЕМЉИШТЕ**
- речно земљиште
 - регулисани потоци
 - регулисани отворени канали
- ЗАШТИТНИ КОРИДОРИ**
- заштитни коридор 35кВ далековода
 - заштитни коридор 10кВ далековода
 - заштитни коридор магистралног челичног гасовода РГ 08-10 Ø355,6 mm и РГ 08-18 Ø270 (p=12-50 bara)
 - заштитни коридор магистралног цевовода
 - заштитни коридор железничке пруге
 - заштитни коридор државног пута
- РЕГУЛАЦИЈА**
- регулациона линија
 - грађевинска линија
 - нова тачка парцелације
 - граница плана детаљне регулације
 - граница урбанистичког пројекта

КООРДИНАТЕ ТАЧАКА ПАРЦЕЛАЦИЈЕ	КООРДИНАТЕ ТАЧАКА ПАРЦЕЛАЦИЈЕ	КООРДИНАТЕ ТАЧАКА ПАРЦЕЛАЦИЈЕ
17421334.39 4855765.46	26742250.12 4855879.66	677422953.62 4856264.64
27421338.24 4855766.19	27742250.09 4855979.10	587422975.19 4856264.64
37421366.09 4855768.39	287422510.42 4855979.73	597422984.26 4856265.19
47421378.26 4855791.59	297422515.13 4855980.96	607422993.14 4856248.23
57421386.43 4855805.31	307422516.85 4855981.36	617423010.01 4856248.74
67421414.48 4855849.51	317422526.94 4855942.44	627423029.22 4856249.90
77421420.73 4855862.80	327422551.00 4855949.20	637423036.62 4856764.64
87421438.97 4855915.42	337422594.37 4856035.31	64742312.85 4856651.80
97421449.59 4855943.77	347422633.63 4856043.05	657423377.69 4856902.33
107421466.07 4855987.17	357422685.84 4856011.86	667423387.72 4856917.86
117421482.21 4856004.12	367422715.89 4856008.76	677423391.63 4856902.86
127421481.71 4856050.96	377422808.17 4856147.12	687423397.43 4856932.96
137421478.40 4856079.19	387422908.62 4856136.38	697423400.89 4856937.75
147421308.05 4856292.13	397422924.77 4856164.41	707423407.63 4856947.08
157422942.52 4854483.85	407423030.01 4856149.72	717423410.50 4856952.41
167422478.97 4854221.31	417423031.85 4856144.57	727423419.51 4856961.77
177423522.85 4854214.69	427423032.23 4856143.08	737423449.93 4857011.96
187422447.56 4855994.88	437422435.16 4856225.03	747423460.89 4857002.19
197422459.37 4855998.04	447422459.88 4856230.62	757423563.91 4857041.02
207422461.42 4855990.35	517422461.52 4856219.48	767423616.08 4856250.64
217422471.54 4855962.43	527422481.07 4856218.57	777423623.26 4856251.89
227422480.01 4855960.21	537422486.01 4856206.24	
237422485.93 4855967.09	547422484.92 4856208.78	
247422492.28 4855962.72	557422496.92 4856200.31	
257422496.11 4855961.11	567422498.29 4856205.46	

КАРТА УРБАНИСТИЧКЕ РЕГУЛАЦИЈЕ

Р 1:2500 лист бр. 4.2

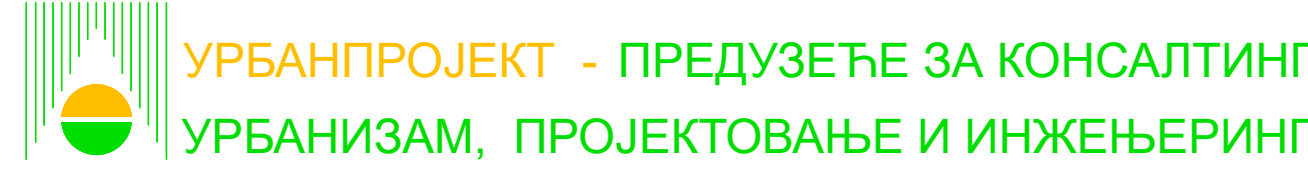

Одговорни урбаниста
Зорница Сретеновић, дипл.инг.г.р.а.

Директор
Андреја Андрић, дипл.инг.г.р.а.

јун, 2024.г.