



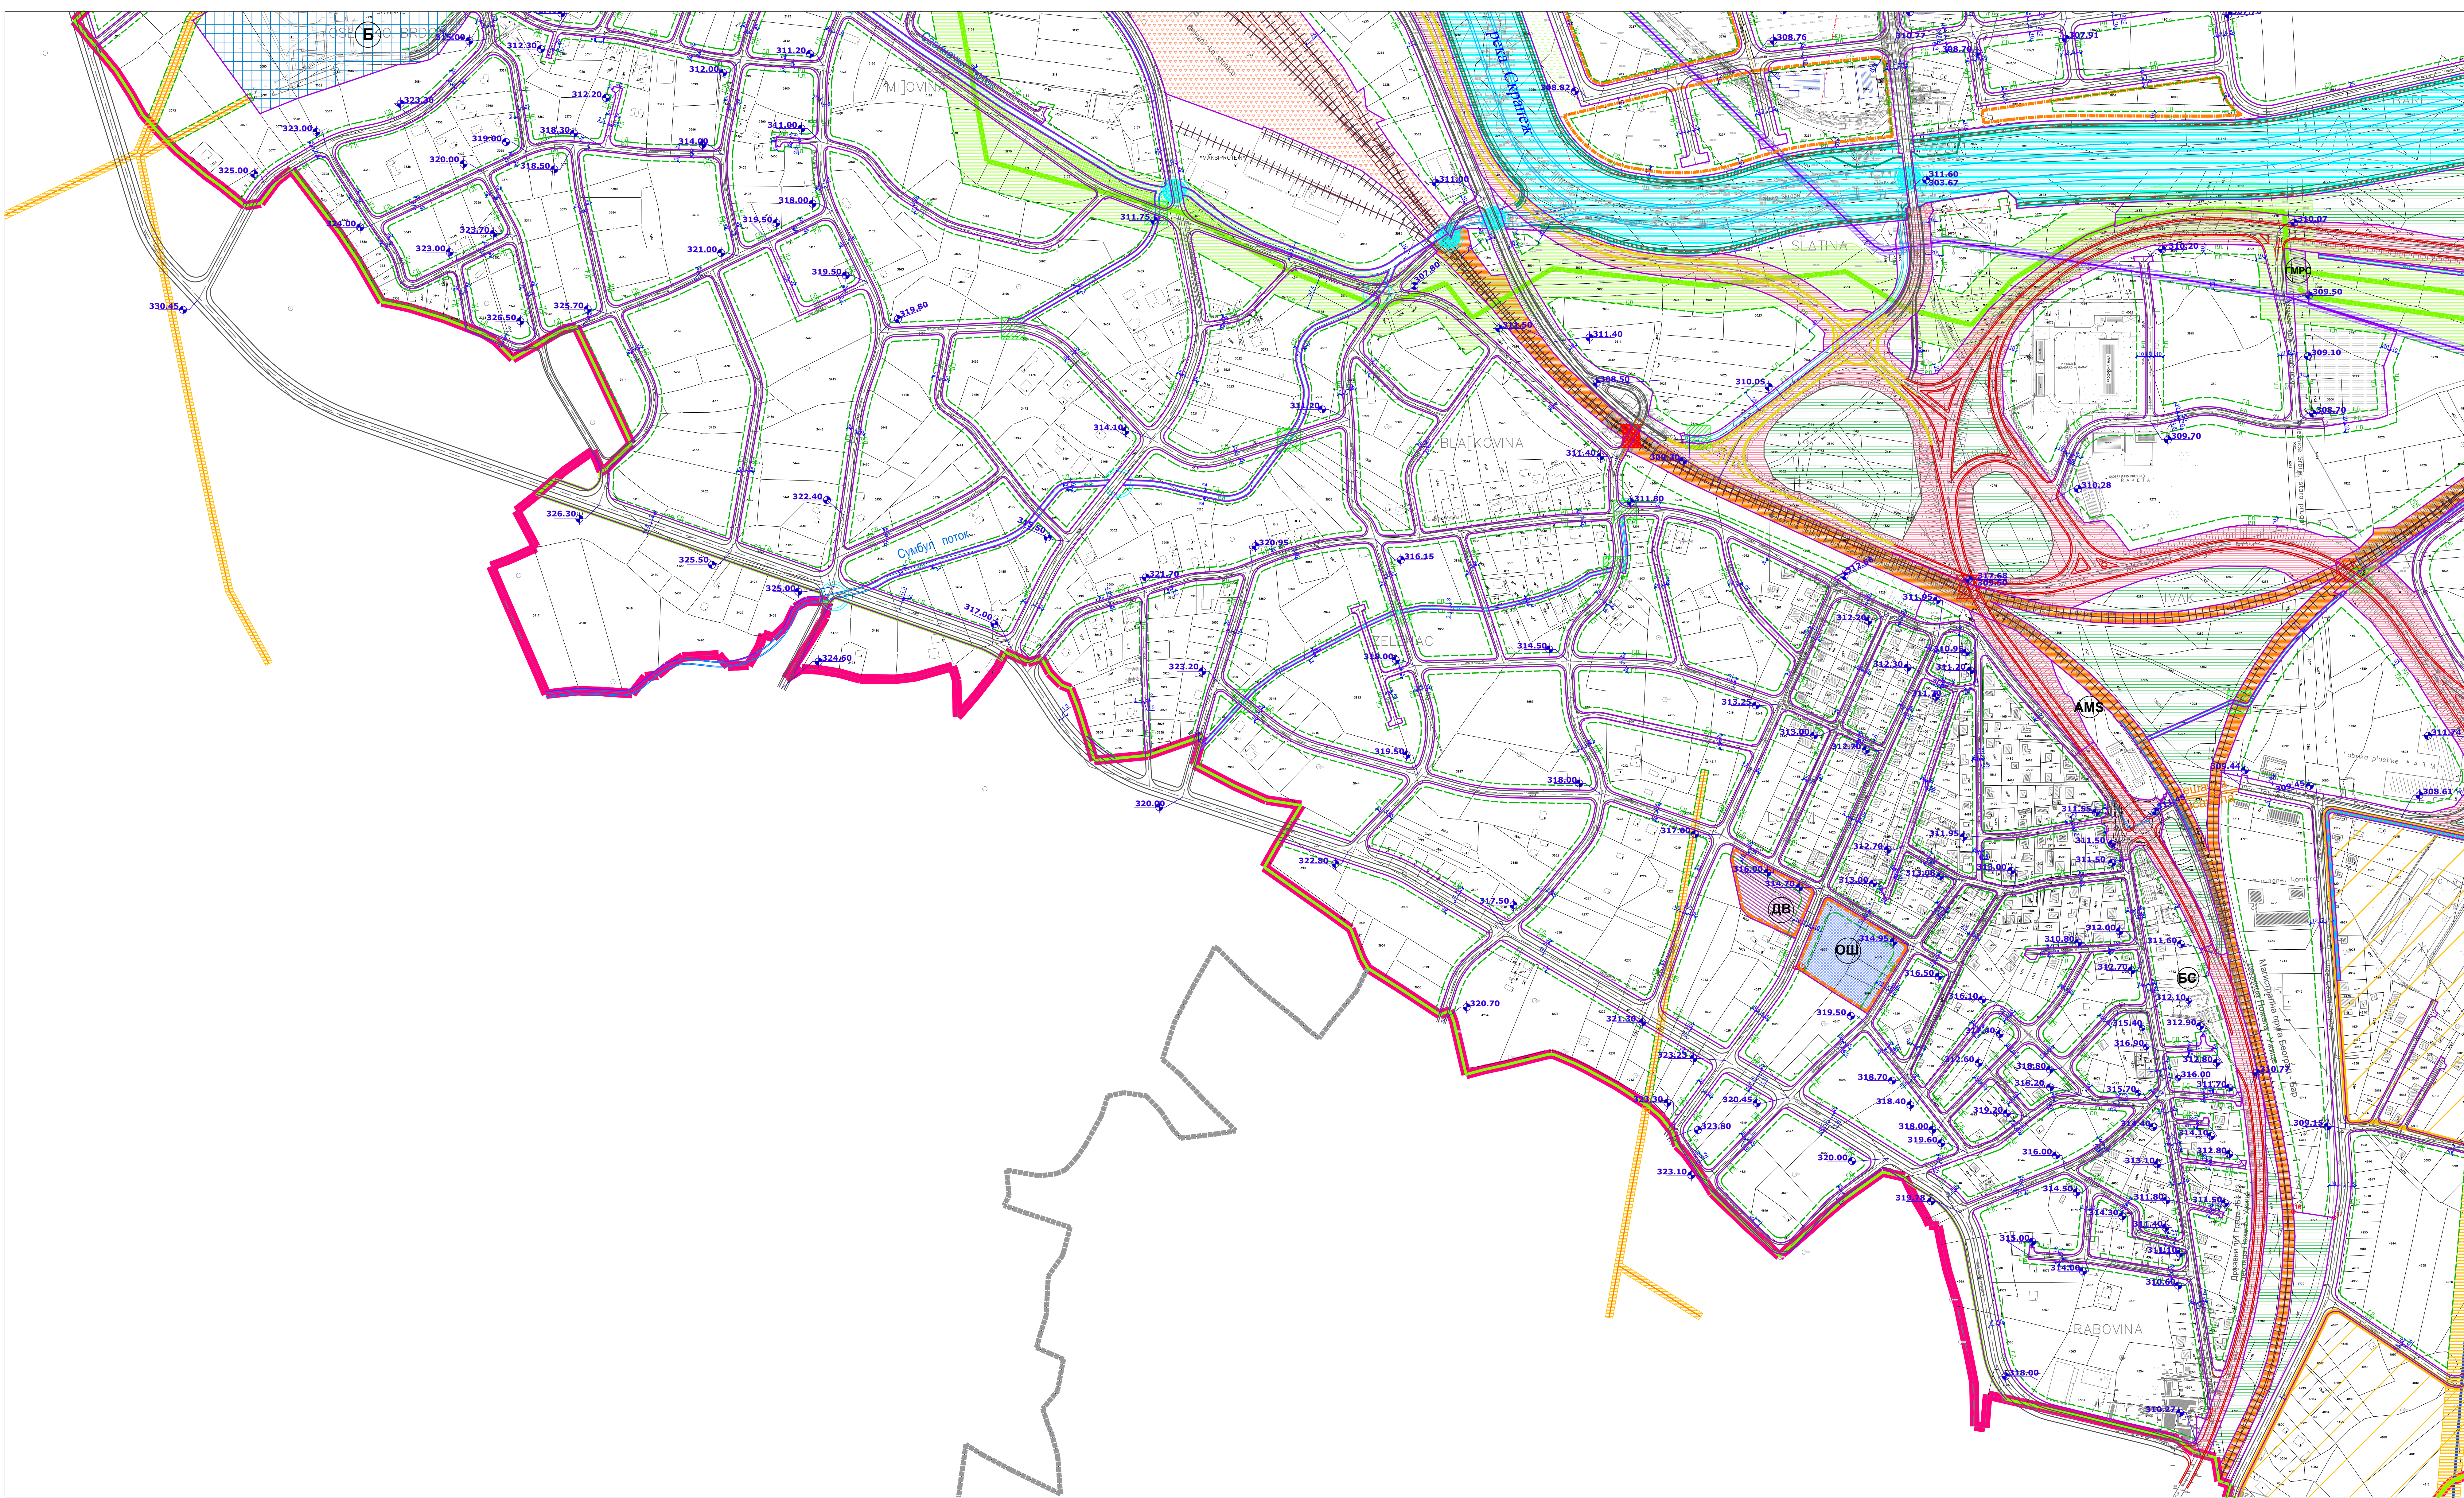

- ЛЕГЕНДА:
- ГРАНИЦЕ**
- граница Измена и допуна плана генералне регулације
 - граница грађевинског подручја
 - граница катастарске општине
- ПОВРШИНЕ ЈАВНЕ НАМЕНЕ**
- ЦЕНТРИ**
- реонски центар
- ОБРАЗОВАЊЕ**
- основно образовање
 - сређење образовање
- СОЦИЈАЛНА ЗАШТИТА ДЕЦЕ И ОДРАСЛИХ**
- децијни вртић
 - центар за дневни боравак деце
 - стамбена подршка
- ЗДРАВСТВЕНА ЗАШТИТА**
- болница и дом за стара лица
 - дом здравља
- КУЛТУРА**
- културни центар
 - градска библиотека
 - музеј железнице
- УПРАВА И АДМИНИСТРАЦИЈА**
- општинска управа
 - полицијска управа
 - правосуђе
- СПОРТ И РЕКРЕАЦИЈА**
- ЗЕЛЕНИЛО**
- парк
 - парк шума
 - зеленило у функцији саобраћаја
 - уређена речна обала
 - заштитно зеленило
 - расадник
- КОМУНАЛНЕ ДЕЛАТНОСТИ**
- зелена пијаца
 - сточна пијаца
 - главни резервоар за водоснабдевање
 - зона санитарне заштите
 - постројење за пречишћавање отпадних вода
 - гробље
 - прихvatилиште за псе
 - ватрогасни дом
 - трафо станица
 - мерно регулациона станица
- ПОСЕБНА НАМЕНА**
- САОБРАЋАЈНА ИНФРАСТРУКТУРА**
- државни пут 1. реда
 - градска обилазница као деоница државног пута
 - градска саобраћајница
 - бедем са бициклистичком стазом
 - железничка пруга
 - железничко подручје
 - пружничко подручје
 - паркинг теретних возила
 - градски трг
 - јавна паркинг гаража
 - паркинг
 - база за одржавање путева
- ВОДНО ЗЕМЉИШТЕ**
- речно земљиште
 - регулисани потоци
 - регулисани отворени канали
- ЗАШТИТНИ КОРИДОРИ**
- заштитни коридор 35кВ далековода
 - заштитни коридор 10кВ далековода
 - заштитни коридор магистралног челичног гасовода РГ 08-10 Ø355,6 mm и РГ 08-18 Ø270 (p=12-50 бага)
 - заштитни коридор магистралног цевовода
 - заштитни коридор железничке пруге
 - заштитни коридор државног пута
- РЕГУЛАЦИЈА**
- регулациона линија
 - грађевинска линија
 - нова тачка парцелације
 - граница плана детаљне регулације
 - граница урбанистичког пројекта

ИЗМЕНА И ДОПУНА ПЛАНА
ГЕНЕРАЛНЕ РЕГУЛАЦИЈЕ
ПОЖЕГА

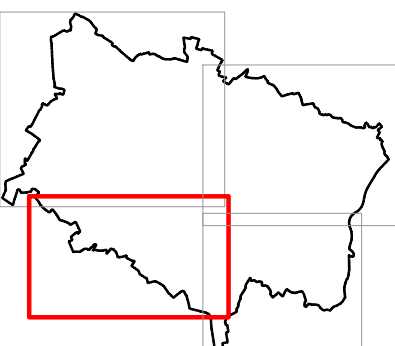


КООРДИНАТЕ ТАЧКА ПАРЦЕЛАЦИЈЕ	КООРДИНАТЕ ТАЧКА ПАРЦЕЛАЦИЈЕ	КООРДИНАТЕ ТАЧКА ПАРЦЕЛАЦИЈЕ
17421334.39 4855785.46	267422501.12 4855979.66	577422953.62 4856264.64
27421358.23 4855786.19	277422505.95 4855979.16	587422975.19 4856264.64
37421366.05 4855788.39	287422510.42 4855979.73	597422984.28 4856265.19
47421378.28 4855791.59	297422515.13 4855980.36	607422993.14 4856268.23
57421386.43 4855805.33	307422516.65 4855981.36	617423010.01 4856249.74
67421414.48 4855849.51	317422526.94 4855942.44	627423029.22 4856249.90
77421428.72 4855882.80	327422551.00 4855949.20	637422806.62 4856764.64
87421438.80 4855915.42	337422584.37 4856035.31	647423112.86 4856931.80
97421449.50 4855943.77	347422589.63 4856043.05	657423377.69 4856902.33
107421466.87 4855987.17	357422594.84 4856011.86	667423387.73 4856917.86
117421482.21 4856024.12	367422599.89 4856085.76	677423391.03 4856922.85
127421481.71 4856050.96	377422605.71 4856147.12	687423397.43 4856932.96
137421476.40 4856079.19	387422608.62 4856136.38	697423400.86 4856937.75
147421308.05 4856292.13	397422624.77 4856184.41	707423407.63 4856947.08
157422242.52 4856493.85	407422630.01 4856149.72	717423410.50 4856952.41
167423478.97 4854221.31	417422633.85 4856144.57	727423416.21 4856961.27
177423522.85 4854214.69	427422632.23 4856143.08	737423449.93 4857011.96
187422447.56 4855994.88	437422435.16 4856225.03	747423460.89 4857002.19
197422459.37 4855995.04	447422458.80 4856230.62	757423563.91 4857041.02
207422461.42 4855990.35	457422461.52 4856219.48	767423016.08 4856250.64
217422471.59 4855992.43	467422461.67 4856218.57	777423023.26 4856251.89
227422480.01 4855990.21	477422464.01 4856209.24	
237422485.93 4855987.09	487422464.95 4856208.19	
247422492.29 4855982.72	497422466.92 4856200.31	
257422496.11 4855981.11	507422468.29 4856205.46	

КАРТА УРБАНИСТИЧКЕ РЕГУЛАЦИЈЕ

Р 1:2500

лист бр. 4.3

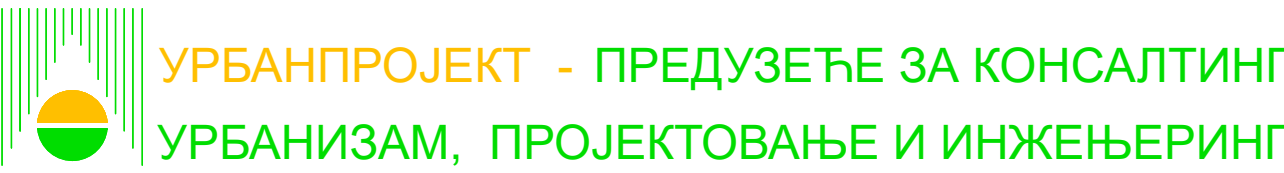

Одговорни урбаниста
Зорица Сретеновић, дипл.инг.арх.

Директор
Андреја Андрић, дипл.инг.граф.

јун, 2024.г.