
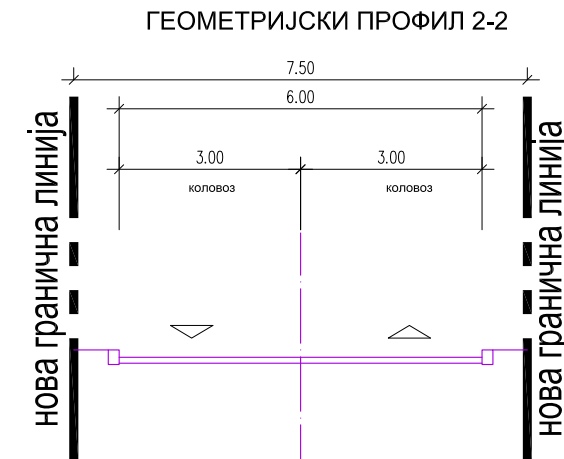
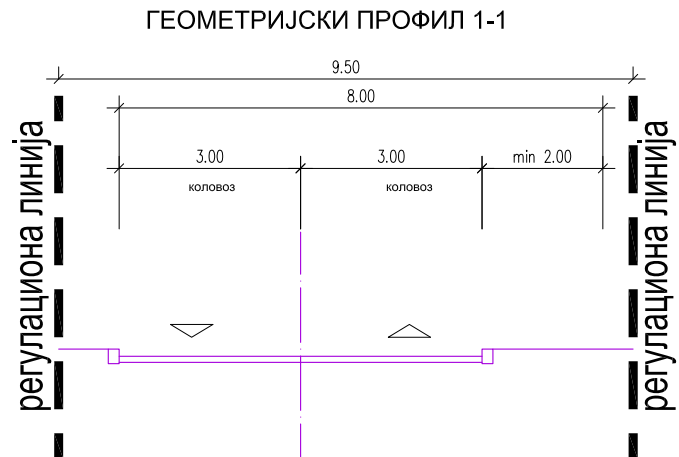


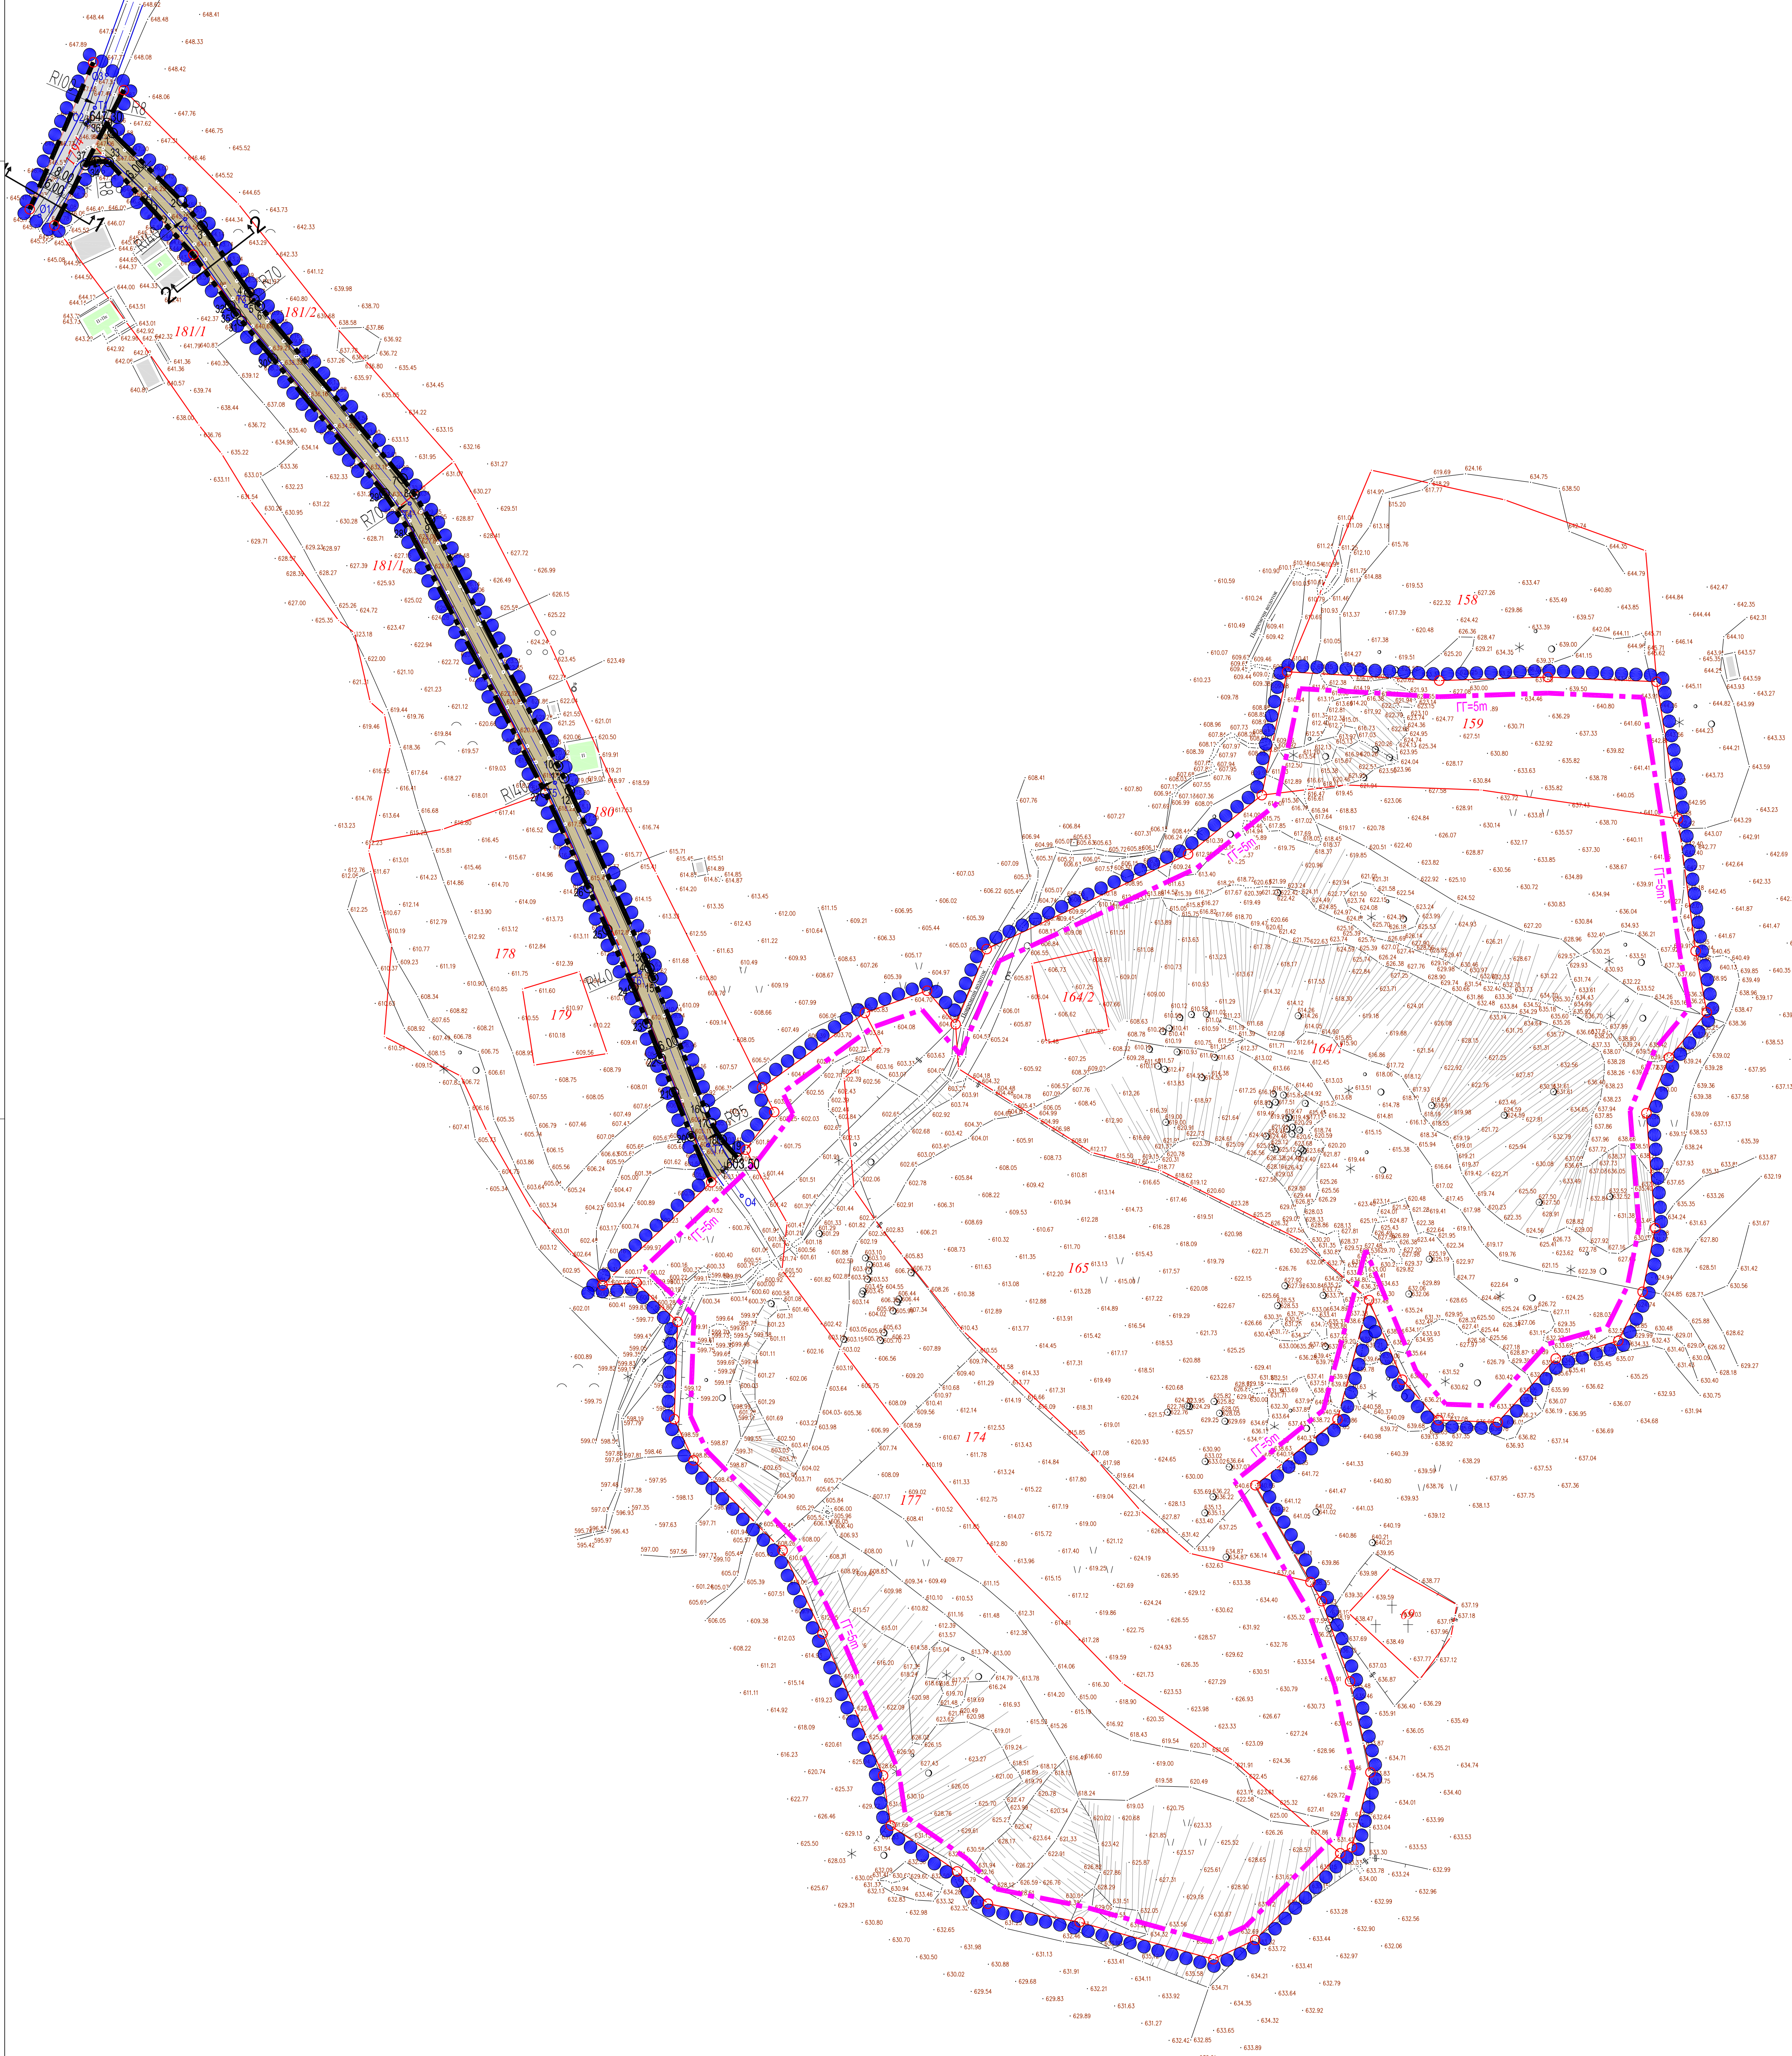

Координате осовинских и темених тачака

редни број	X	Y
O1	7422899.25	4880681.39
O2	7422914.04	4880710.26
T1	7422916.40	4880714.86
O3	7422920.15	4880725.12
T2	7422944.45	4880680.33
T3	7422963.28	4880653.47
T4	7423014.06	4880592.14
T5	7423059.11	4880505.58
T6	7423085.43	4880446.81
T7	7423106.59	4880393.15
O4	7423117.02	4880377.52

ЛЕГЕНДА

- Граница обухвата плана детаљне регулације, која се поклапа са границом грађевинског земљишта изван грађевинског подручја насеља
- Граница катастарске парцеле
- Постојеће граничне тачке
- Нове граничне тачке

ПЛАНИРАНА НАМЕНА ПОВРШИНА ГРАЂЕВИНСКОГ ЗЕМЉИШТА ИЗВАН ГРАЂЕВИНСКОГ ПОДРУЧЈА НАСЕЉА

Површина јавне намене


Некатегорисани пут, постојећа к.п.бр. 1794 КО Љутице

Површина остале намене

Пristупни пут (са овог пута, поред предметног подручја у граници обухвата Плана, приступ остварују и кп.бр. 178, 180, 181/1 и 181/2 КО Љутице)

САОБРАЋАЈНА ИНФРАСТРУКТУРА

- Елементи саобраћаја (осовина, коловоз, тротоар/банкина)
- O2= T1 Осовинске темене тачке
- Нивелациони елементи
- Регулациона линија
- Нова гранична линија
- Граница грађења

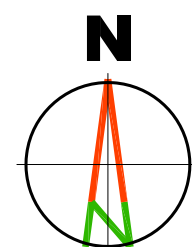

Наручилац израде плана:
САВРЕМЕНО СЕЛО д.о.о.
ул. Витковићева бр. 3/18
14 000 Ваљево

Носилац израде плана:
Општина управа општине Пожега
Одељење за урбанизам, грађевинарство, стаменостројство и заштити животне средине
Трг слобода бр. 9, 31 210 Пожега

Обрађивач плана:
"АРХИПЛАН" д.о.о.
ул. Крајина бр. 98
АРАНЖИРАЊА

ISO 9001
ISO 14001
BUREAU VERITAS

Excellent

small & medium enterprises
ПРЕДНОСТ КОЈА ЈЕ У ПУНОЈ МЕРИ

Датум:
септембар, 2024. год.

Назив плана:
**ПЛАН ДЕТАЉНЕ РЕГУЛАЦИЈЕ
ЕКО НАСЕЉА "САВРЕМЕНО СЕЛО" У КО ЉУТИЦЕ,
ОПШТИНА ПОЖЕГА**

Назив листа:
Регулационо-нивелациони план са грађевинским линијама, урбанистичким
решењем саобраћајних површина и аналитичко геодетским елементима

Одговорни урбанисти:
дипл.инж.арх. Драгана Бига (200 0015 03)
дипл.инж.арх. Јелена Милићевић (200 1479 14)

Одговорни урбаниста:
дипл.инж.арх. Драгана Бига (200 0015 03)
дипл.инж.арх. Јелена Милићевић (200 1479 14)

Размера: 1:1000

Лист: 4.

Број: 21/24

/ AutoCAD цртеж - Овај цртеж је ауторска својина "АрхиПлан" д.о.о. Аранделовац, Србија / AutoCAD drawing - All rights in this drawing are reserved to "ArhiPLAN" Ltd. Arandelovac, Serbia