
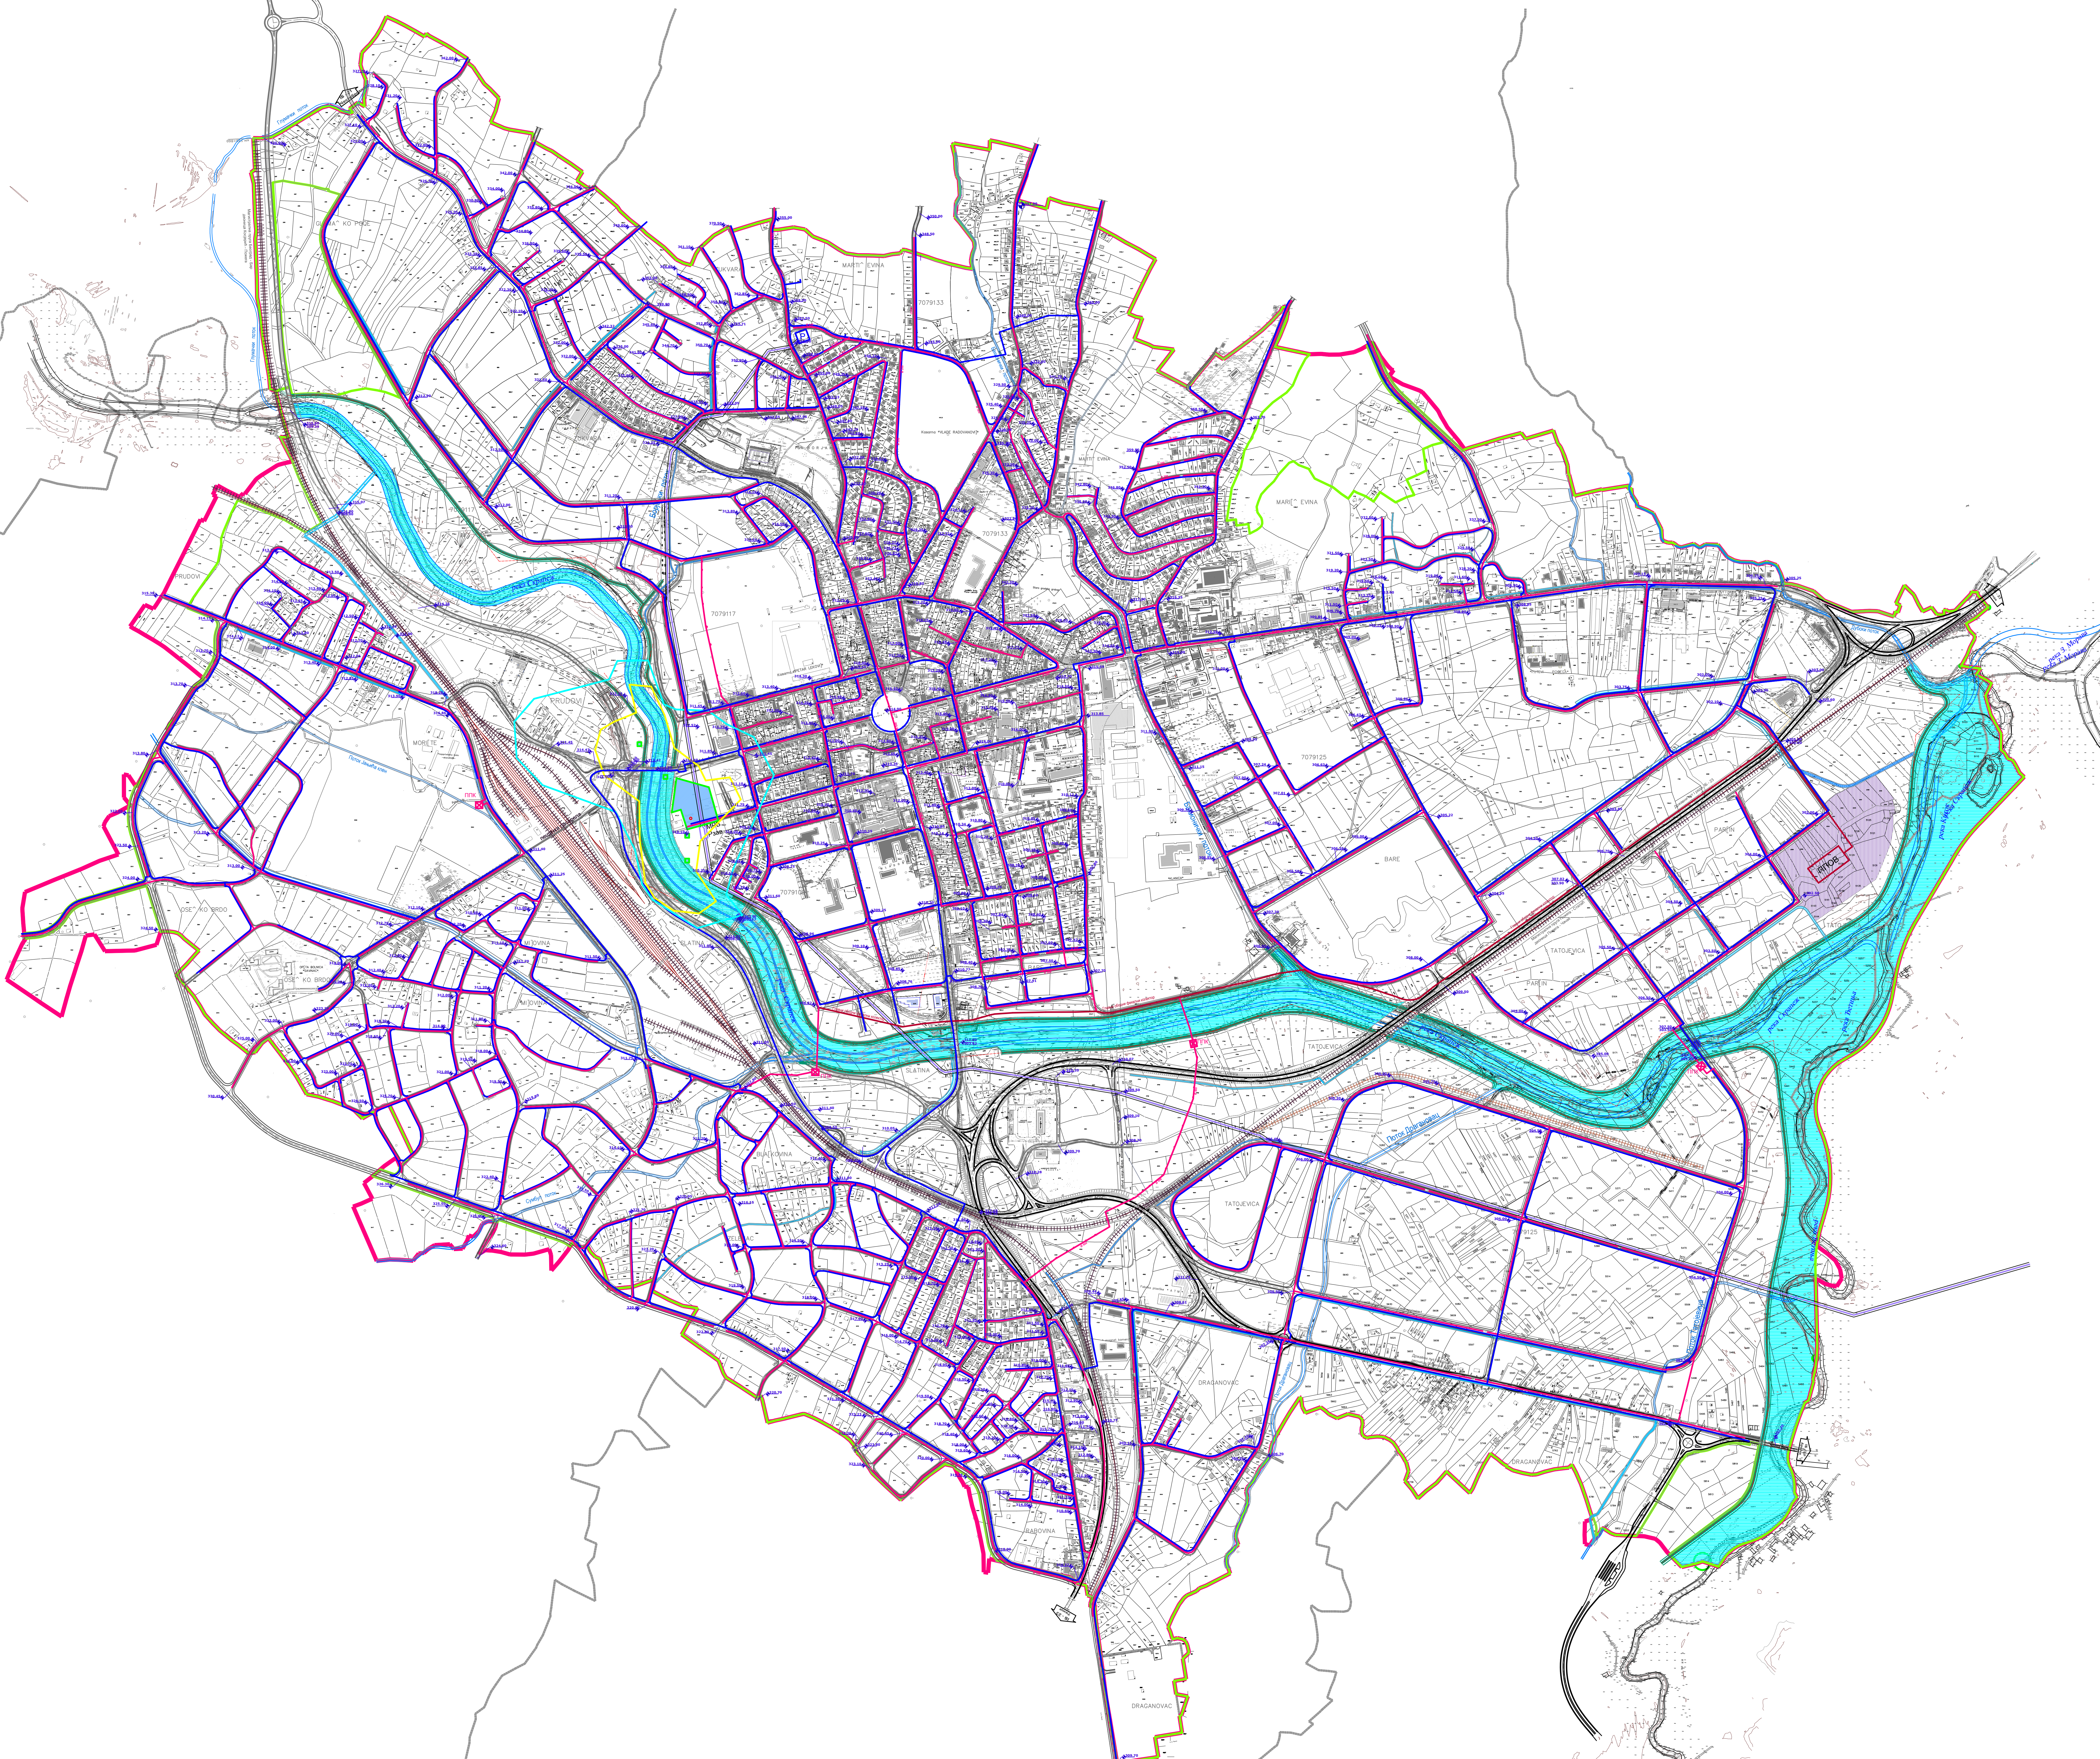


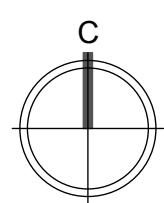

ЛЕГЕНДА

- ГРЕНИЦА ИЗМЕНА И ДОПУНА ПЛАНА ГЕНЕРАЛНЕ РЕГУЛАЦИЈЕ
- ГРЕНИЦА ГРАЂЕВИНСКОГ ПОДРУЧЉА

ХИДРОТЕХНИЧКА ИНФРАСТРУКТУРА

- водоводна мрежа
- магистрални цеовод система водоснабдевања
- разв са заштитним појасом 5m обострано
- мернорегулациони блок - разв
- МРБ
- главни градски резервоар V=3000m³
- Р
- фекална канализација
- главни фекални колектор
- ППОВ
- постројење за пречишћавање отпадних вода
- ППК
- постројење за претумпавање отпадних вода


ЗОНЕ САНИТАРНЕ ЗАШТИТЕ ВОДОЗАХВАТА

- I зона - непосредна санитарне заштите изворишта Скрапек
- II зона - ука зона санитарне заштите изворишта Скрапек
- III зона - шира зона санитарне заштите изворишта Скрапек

КАРТА ХИДРОТЕХНИЧКЕ
ИНФРАСТРУКТУРЕ

Р 1:5000

лист бр. 6

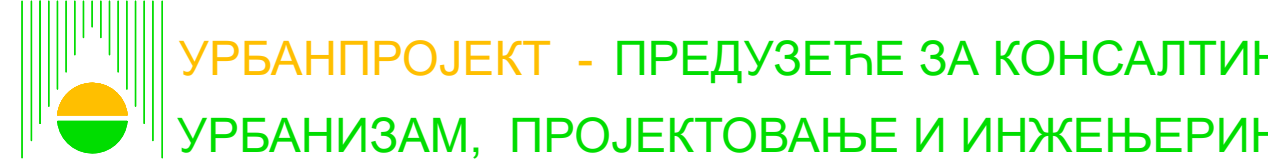

Одговорни урбаниста
Зорица Сретеновић, дипл.инг.арх.

Директор
Андреја Андрић, дипл.инг.граф.

јун, 2024.г.