


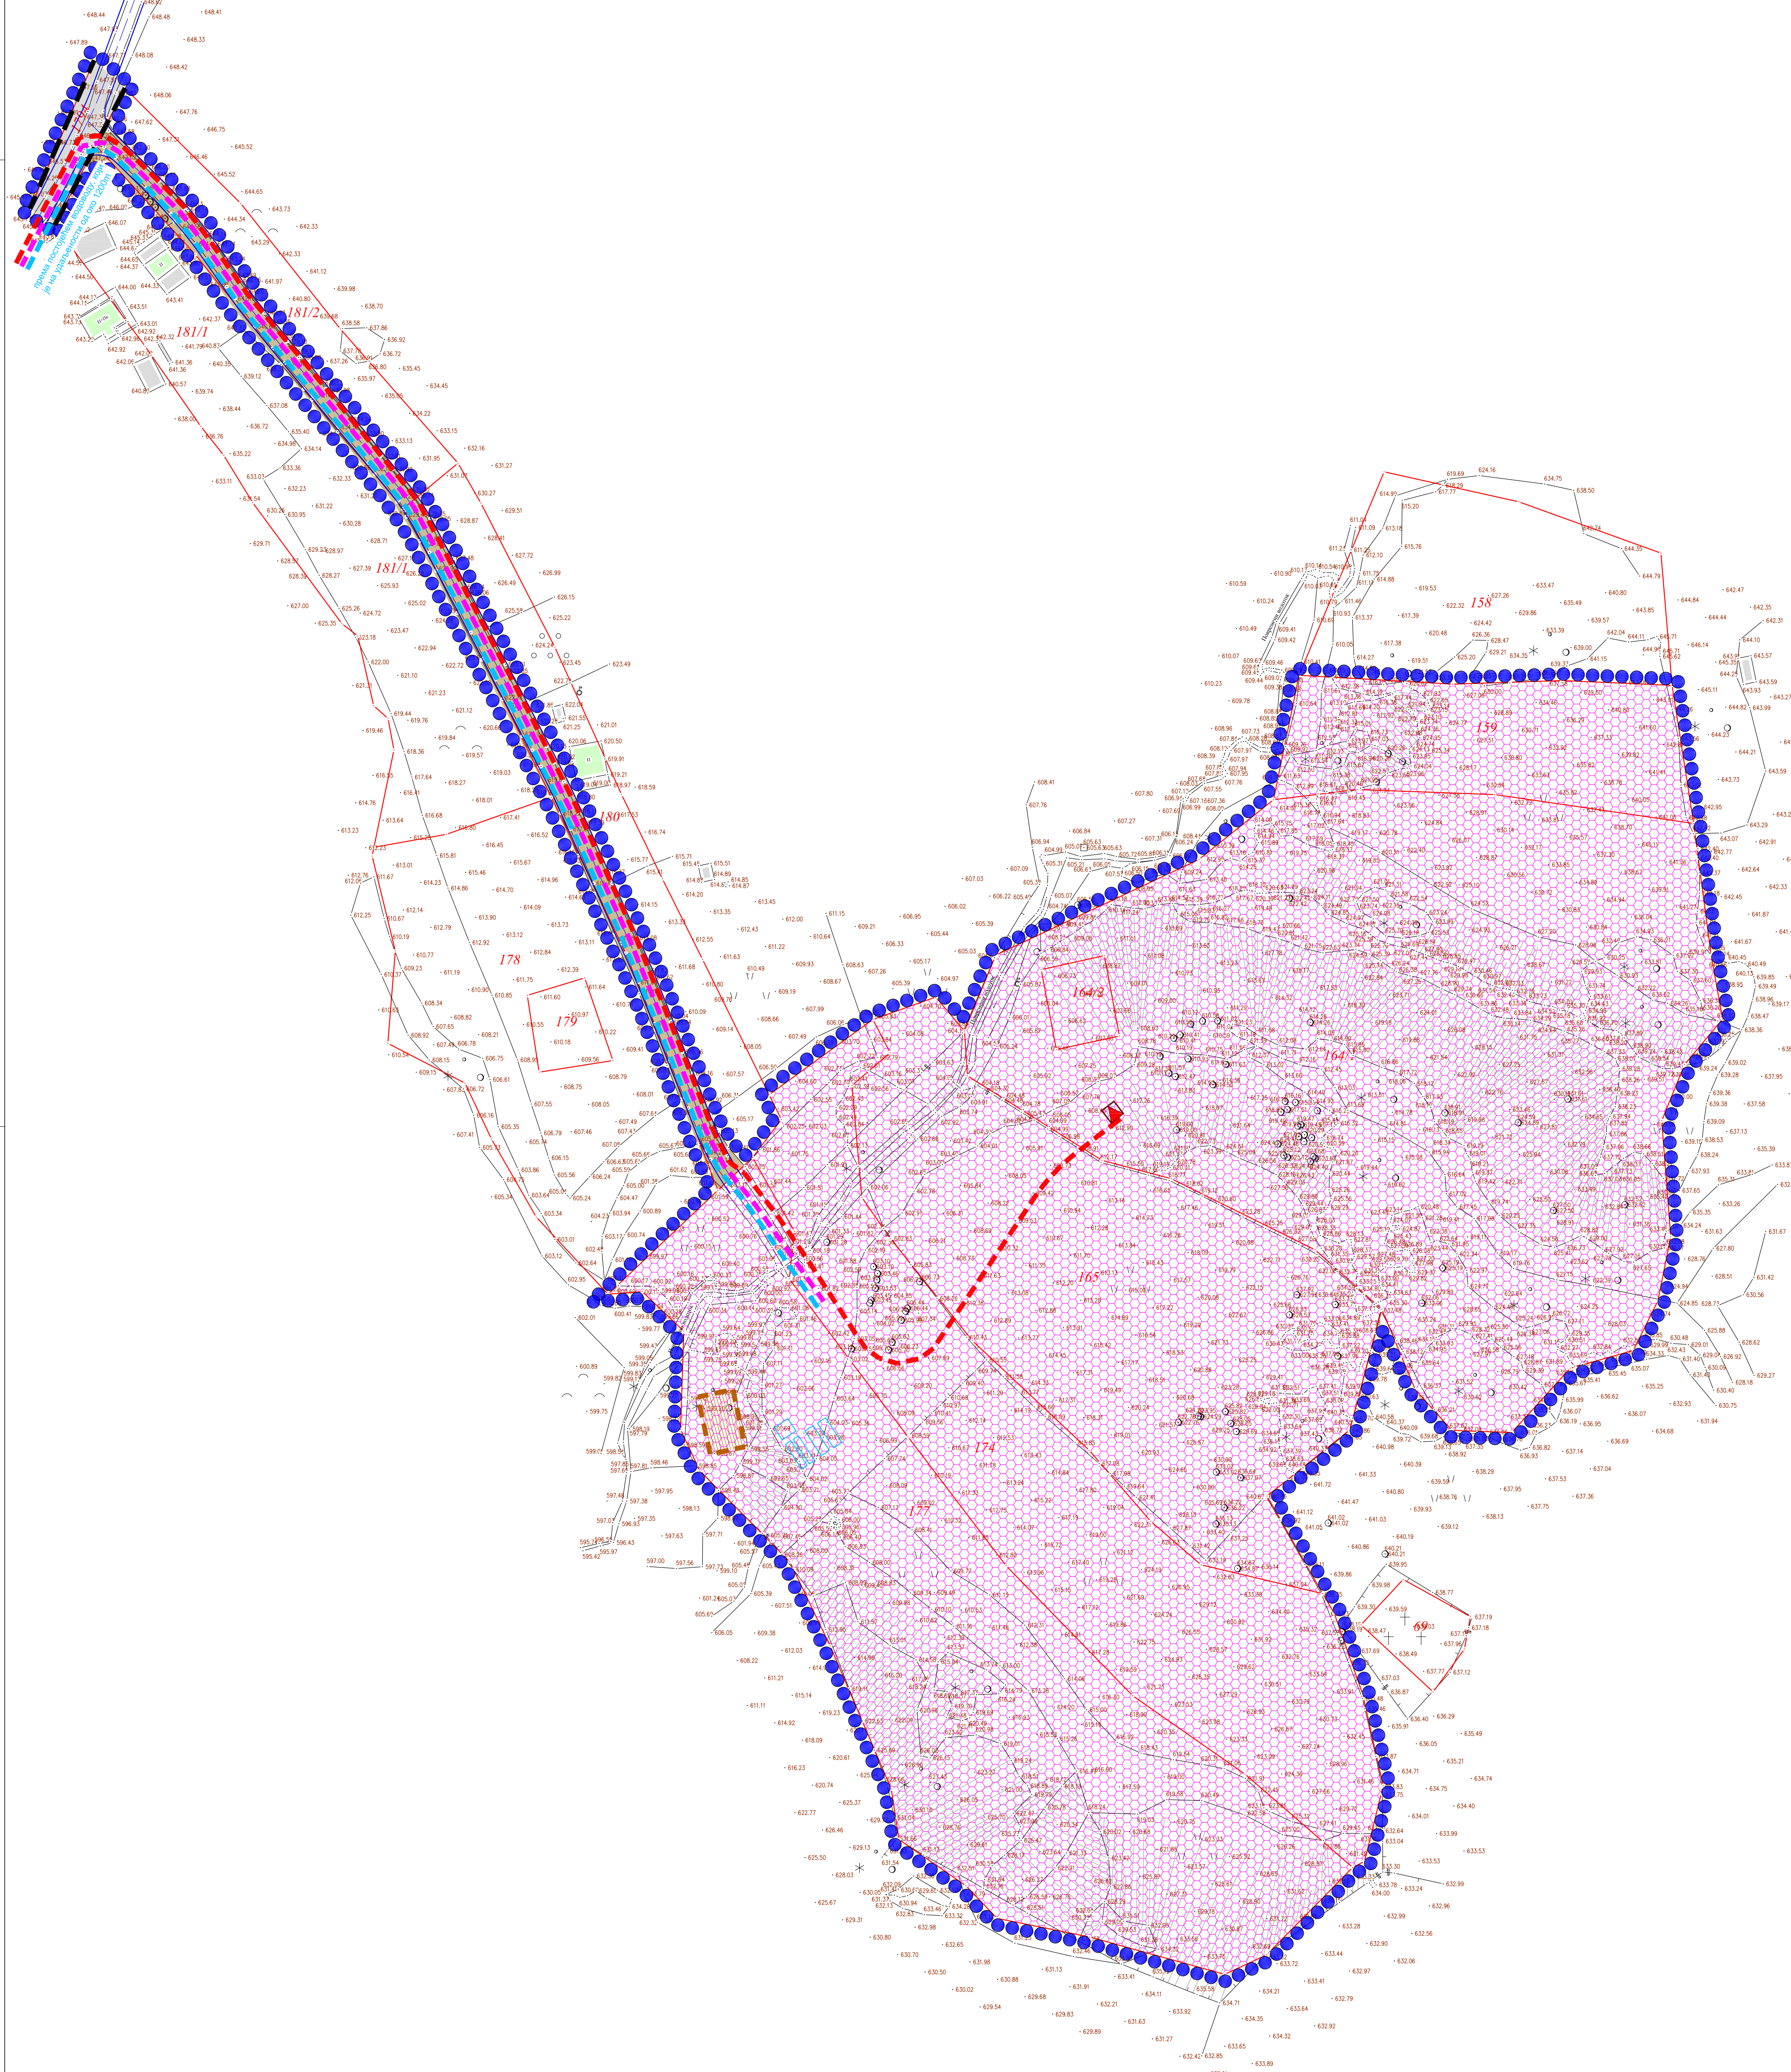

ЛЕГЕНДА

- Граница обухвата плана детаљне регулације, која се поклапа са границом грађевинског земљишта изван грађевинског подручја насеља
- Граница катастарске парцеле

Регулациона линија

ПЛАНИРАНА НАМЕНА ПОВРШИНА
ГРАЂЕВИНСКО ЗЕМЉИШТЕ изван грађевинског подручја насеља
Површина јавне намене

Некатегорисани пут, постојећа к.п.бр. 1794 КО Љутице

Површина остале намене

Пристипни пут (са овог пута, поред предметног подручја у граници обухвата Плана, приступ остварују и к.п.бр. 178, 180, 181/1 и 181/2 КО Љутице)

Површине за туризам и угоститељство

КОМУНАЛНА И ТЕХНИЧКА ИНФРАСТРУКТУРА

Хидротехничка инфраструктура

- Планирани водовод
- Резервоари (подземни објекти) и куница за пумпу - шематски приказ
- Планирана позиција био јаме (мини постројење за пречишћавање отпадних вода) - шематски приказ

Електроенергетска инфраструктура

- Планирана позиција трансформаторске станице - шематски приказ

Електронска комуникациона инфраструктура

- Планирани прикључни вод - прикључење нове ТС на постојећи електроенергетски систем
- Планирани вод електронске комуникационе инфраструктуре

Наручилац израде плана:

САВРЕМЕНО СЕЛО д.о.о.
ул. Витковићева бр. 3/18
14 000 Ваљево

Обрађивач плана:

"АРХИПЛАН" д.о.о.
улица Краља Радослава
14 000 Ваљево

Носилац израде плана:

Општина Пожега
Одељење за урбанизам, грађевинарство, стабилност
комуналне послове и заштиту животне средине
Трт слобода бр. 9, 31 210 Пожега

Назив плана: **ПЛАН ДЕТАЉНЕ РЕГУЛАЦИЈЕ**
ЕКО НАСЕЉА "САВРЕМЕНО СЕЛО" У КО ЉУТИЦЕ,
ОПШТИНА ПОЖЕГА

Назив листа: План мрежа и објекта комуналне и техничке инфраструктуре Бига Датум: 1.10.2024. Лист бр.: 6.

Одговорни урбанисти: Драгана Бига (200 0015 03) Општина Пожега
Одговорни урбаниста: дипл.инж.арх. Јелена Милићевић (200 1479 14) Општина Пожега