



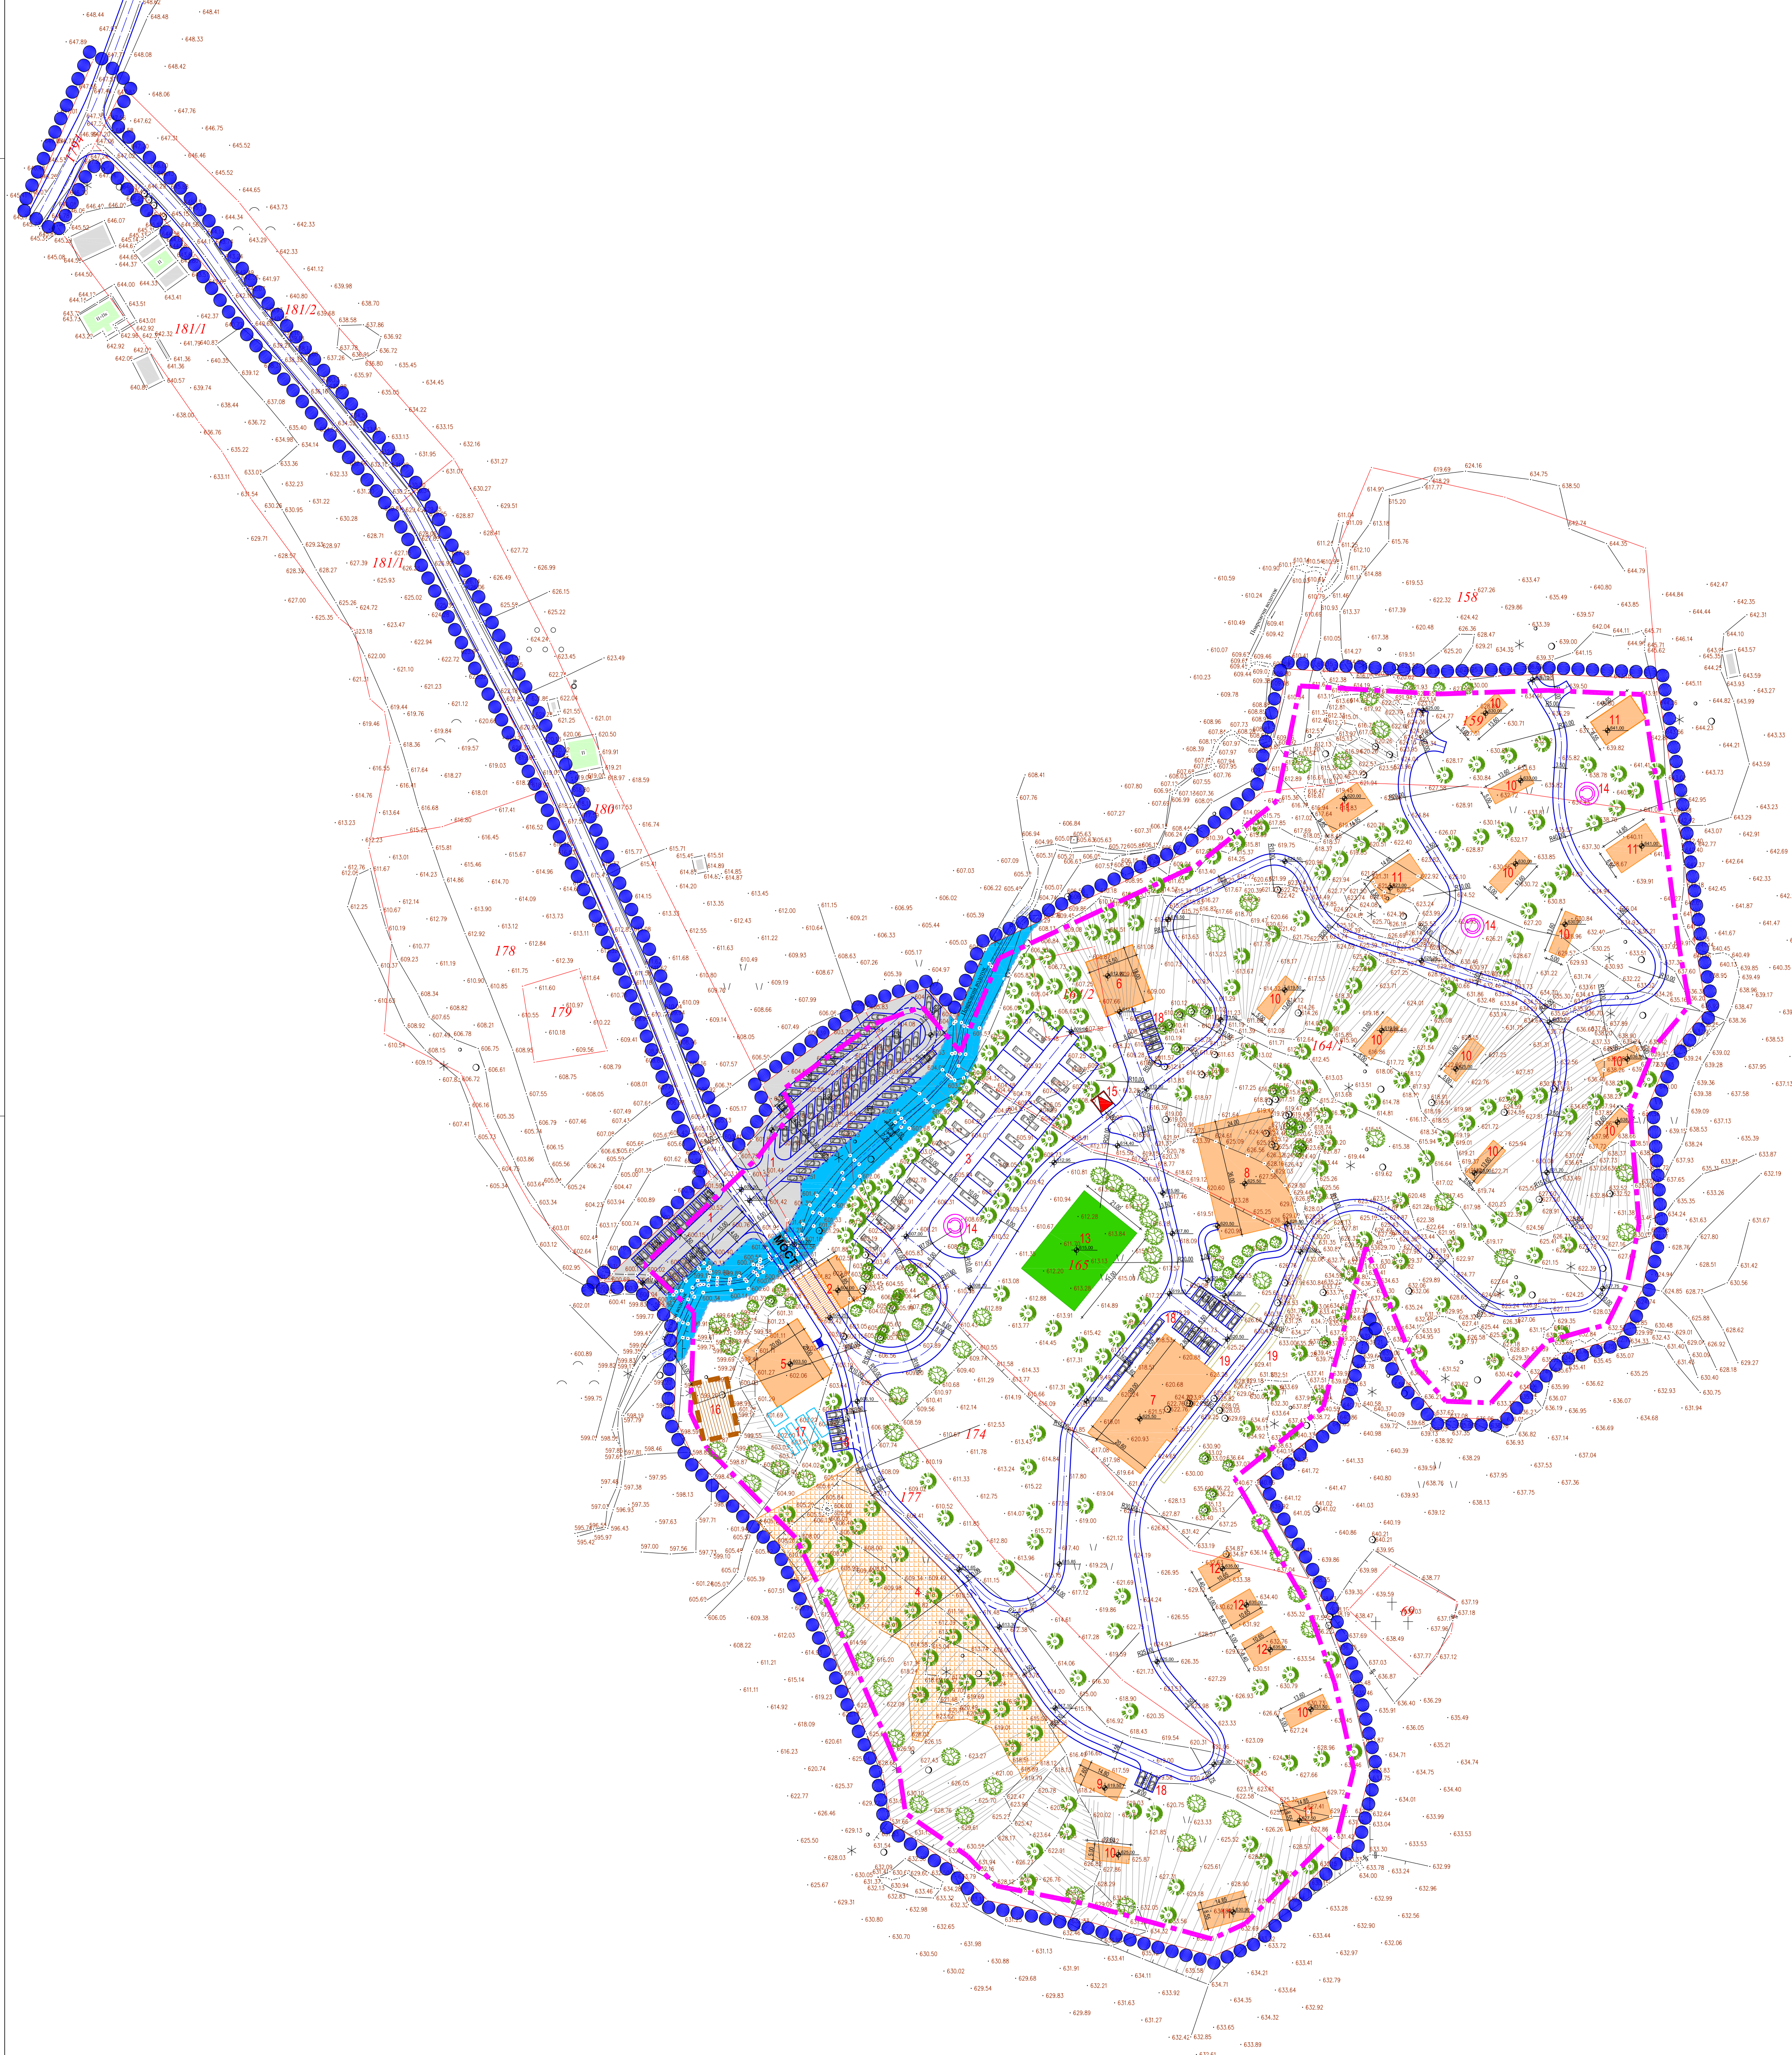

ЛЕГЕНДА

- Граница обухвата плана детаљне регулације, која се поклапа са границом грађевинског земљишта изван грађевинског подручја насеља
- Граница катастарске парцеле
- Граница грађевна
- Елементи саобраћаја (осовина, коловоз, тротоар/банкина)
- Главни, улазни паркинг простор
- Вододерина, предвиђена за уређење
- Планирани објекти у оквиру туристичког, еко - насеља
- Рецепција са надстрешницом
- Ауто камп
- Камп за постављање шатора
- Услужни објекат кампа
- Помоћни објекат (остава и одлагање смећа)
- Ресторан
- Спа центар (омогућен приступ особама са посебним потребама)
- Смештајни објекат - ТИП 1 (прилагођен за особе са посебним потребама)
- Смештајни објекат - ТИП 2
- Смештајни објекат - ТИП 3
- Објекат за смештај запослених
- Вишенаменски спортски терен
- Простор за окупљање
- Трансформаторска станица
- Пречистач отпадних вода (био јамa / мини ППОВ)
- Резервоари (подземни објекти) и кућица за пумпу
- Паркинг простор унутар туристичког, еко - насеља
- Потпорни зидови

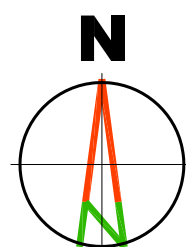

Наручилац израде плана:
САВРЕМЕНО СЕЛО д.о.о.
ул. Витковићева бр. 3/18
14 000 Ваљеве

Носилац израде плана:
Општинска управа општине Пожега
Одељење за урбанизам, грађевинарство, стабилност
комуналне послове и заштиту животне средине
Трт слободe бр. 9, 31 210 Пожега

Обрађивач плана:
"АРХИПЛАН" д.о.о.
ул. Краљице Јелене бр. 56
АРАНЖИРАНИ

Logo of the company

Logo of the company

Logo of the company

Logo of the company

Назив плана:
**ПЛАН ДЕТАЉНЕ РЕГУЛАЦИЈЕ
ЕКО НАСЕЉА "САВРЕМЕНО СЕЛО" У КО ЉУТИЦЕ,
ОПШТИНА ПОЖЕГА**

Назив листа:
Композициони план - илустративни приказ

Размера: 1:1000
Датум: 14. септембар, 2024. год.

Одговорни урбанисти:
ул. Краљице Јелене бр. 56
Општина Пожега

Одговорни урбаниста: дипл.инж.арх. Драгана Бига (200 0015 03)
Општина Пожега
Одговорни урбаниста: дипл.инж.арх. Јелена Милићевић (200 1479 14)

AutoCAD цртеж - Овај цртеж је ауторска својина "АрхиПлан" д.о.о. Аранђеловац, Србија / AutoCAD drawing - All rights in this drawing are reserved to "ArhiPLAN" Ltd. Arandjelovac, Serbia