
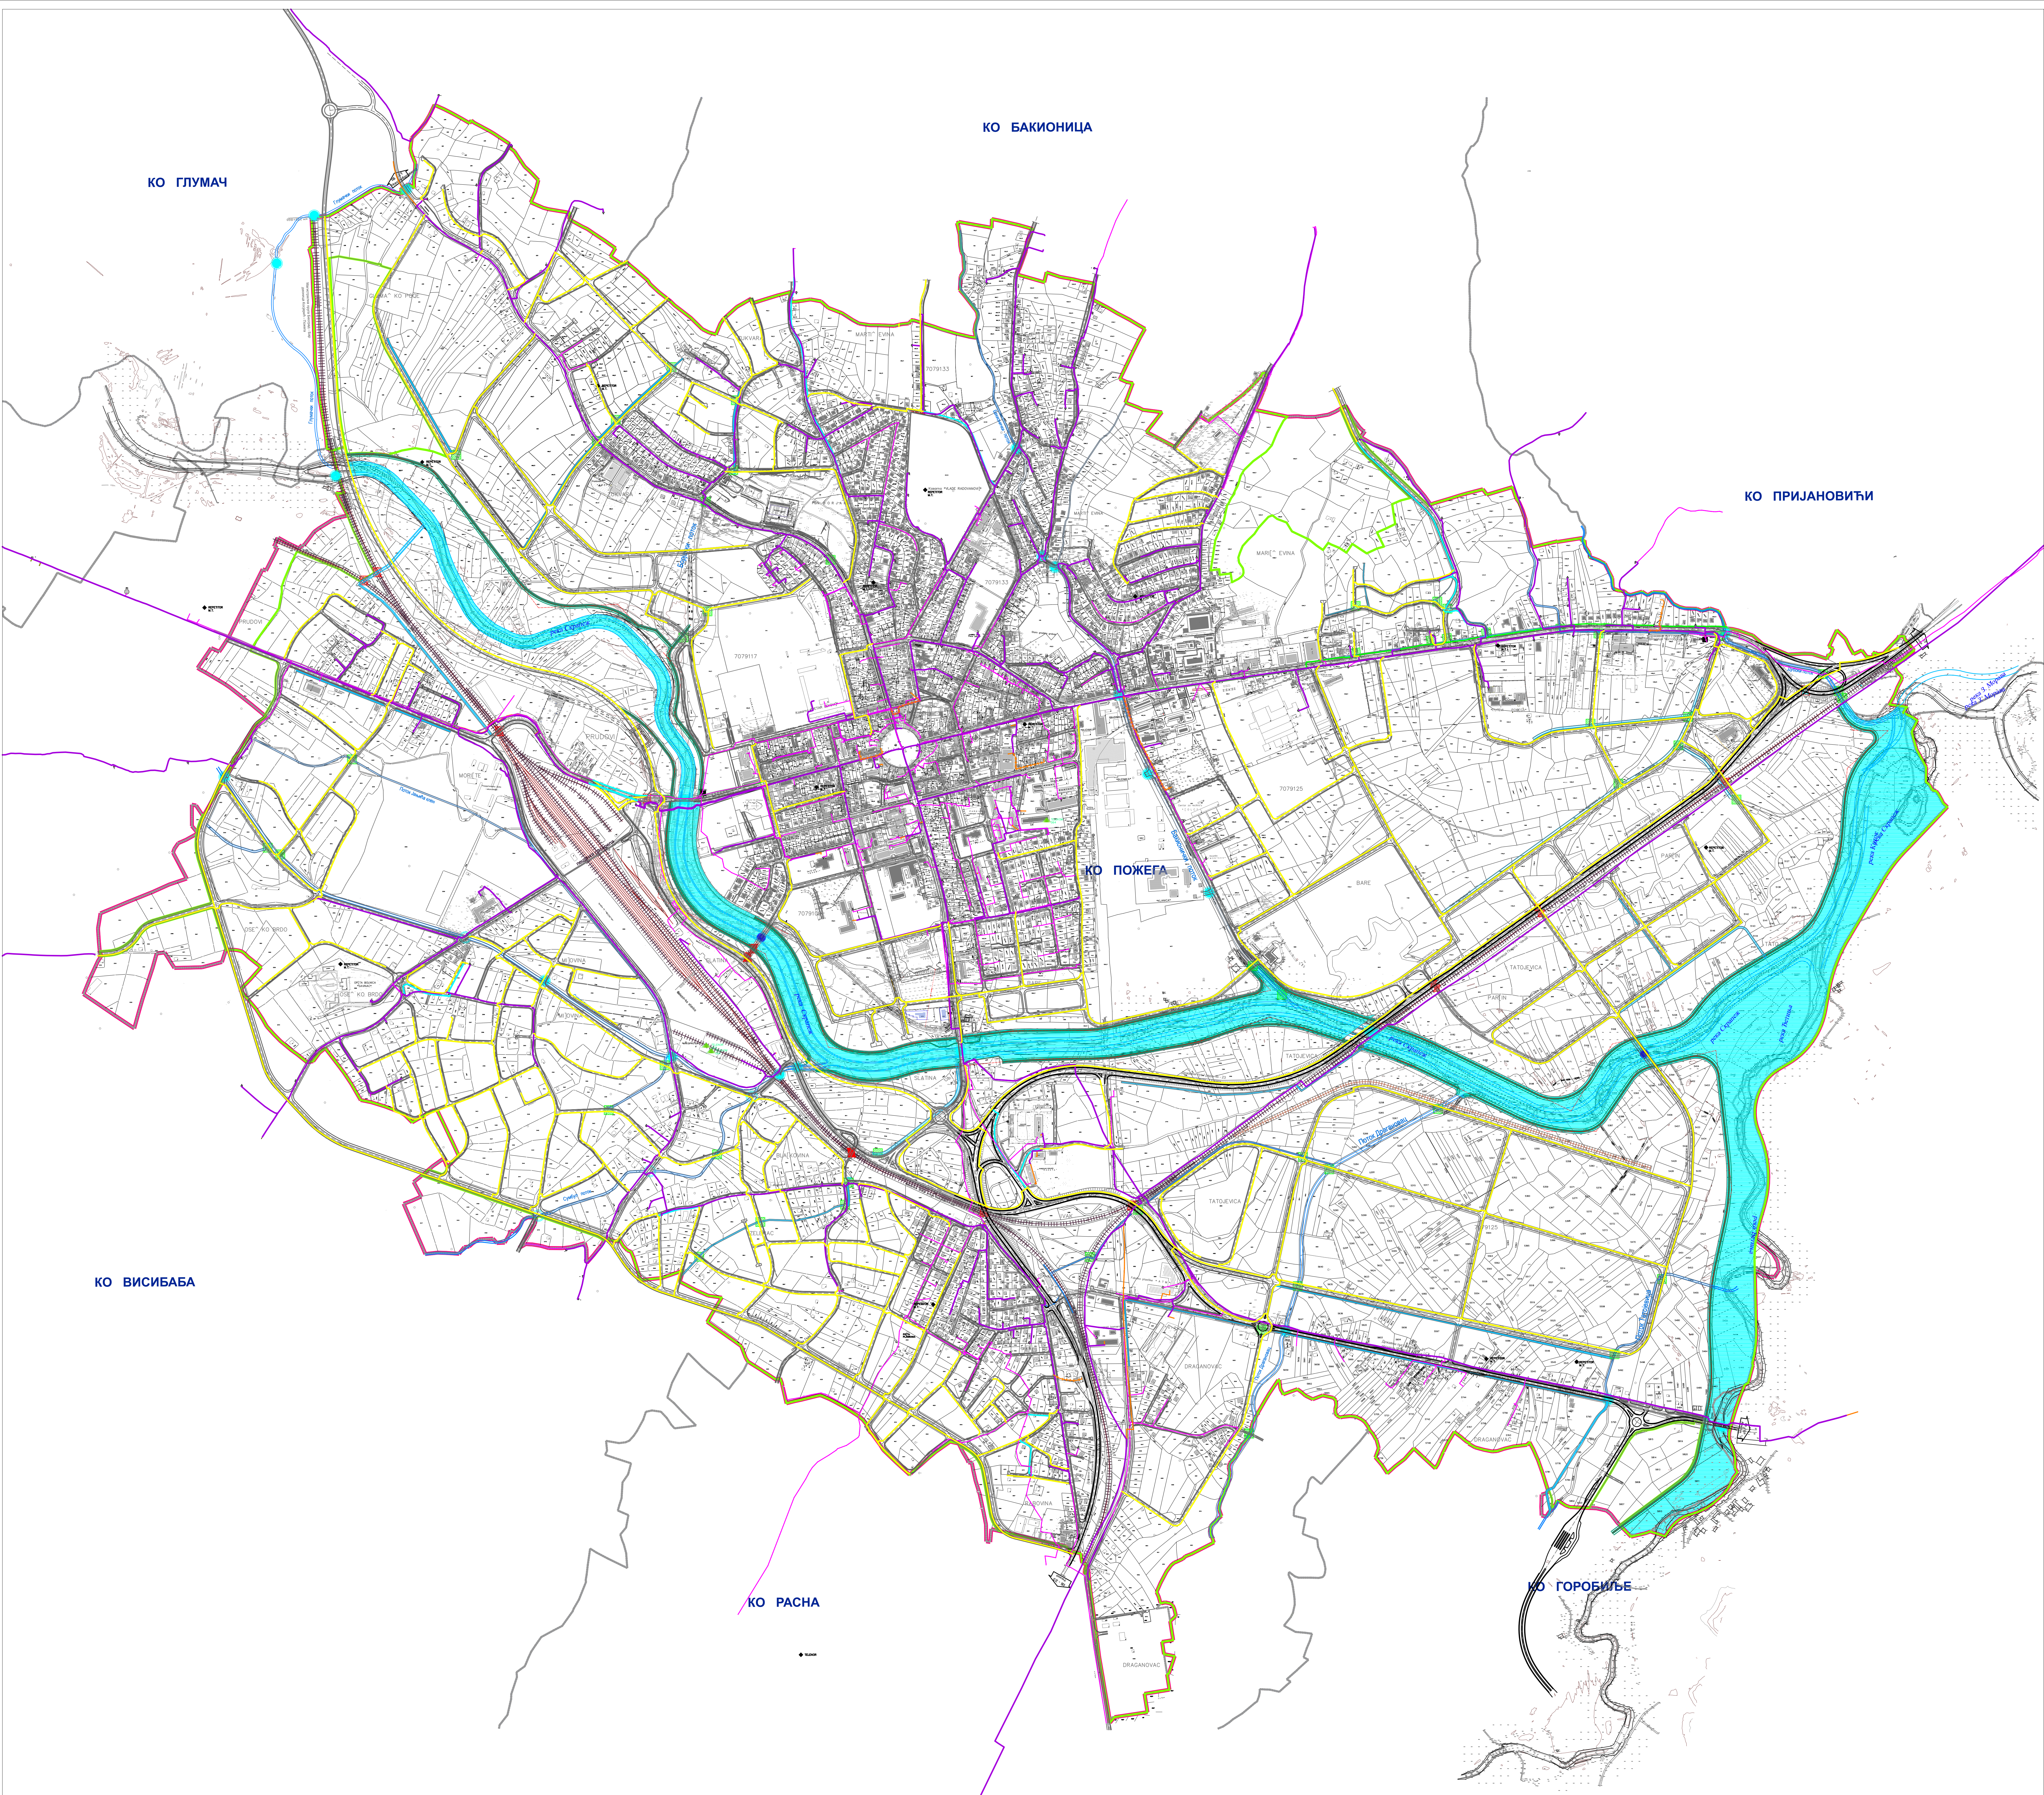


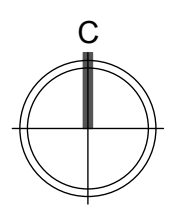

ЛЕГЕНДА

- ГРАНИЦА ИЗМЕНЕ И ДОПУНЕ ПЛАНА ГЕНЕРАЛНЕ РЕГУЛАЦИЈЕ
- ГРАНИЦА ГРАЂЕВИНСКОГ ПОДРУЧЈА

ТЕЛЕКОМУНИКАЦИОНА ИНФРАСТРУКТУРА

- постојећи примарни и разводни кабли
- постојећи оптички кабли
- постојећи оптички кабли надземно-ваздушно
- постојећа ТТ канализација
- постојећи коаксијални кабли
- планиране цеве за ОК
- постојећи кабловски разделник
- постојећи стубни извод
- постојећи унутрашњи кућни извод
- постојећи самостојећи изводни ормар
- постојећа кабловска ожа
- постојеће цеве на прелазу
- планиране цеве за измештање
- планирани репетитори
- постојећи репетитори

КАРТА ТЕЛЕКОМУНИКАЦИОНЕ
ИНФРАСТРУКТУРЕ

Р 1:5000 лист бр. 8

УРБАНПРОЈЕКТ - ПРЕДУЗЕЋЕ ЗА КОНСАЛТИНГ,
УРБАНИЗАМ, ПРОЈЕКТОВАЊЕ И ИНЖЕЊЕРИНГ

Одговорни урбаниста
Зорица Сретеновић, дипл.инг.арх.

Директор
Андреја Андрић, дипл.инг.граф.

јун, 2024.г.