
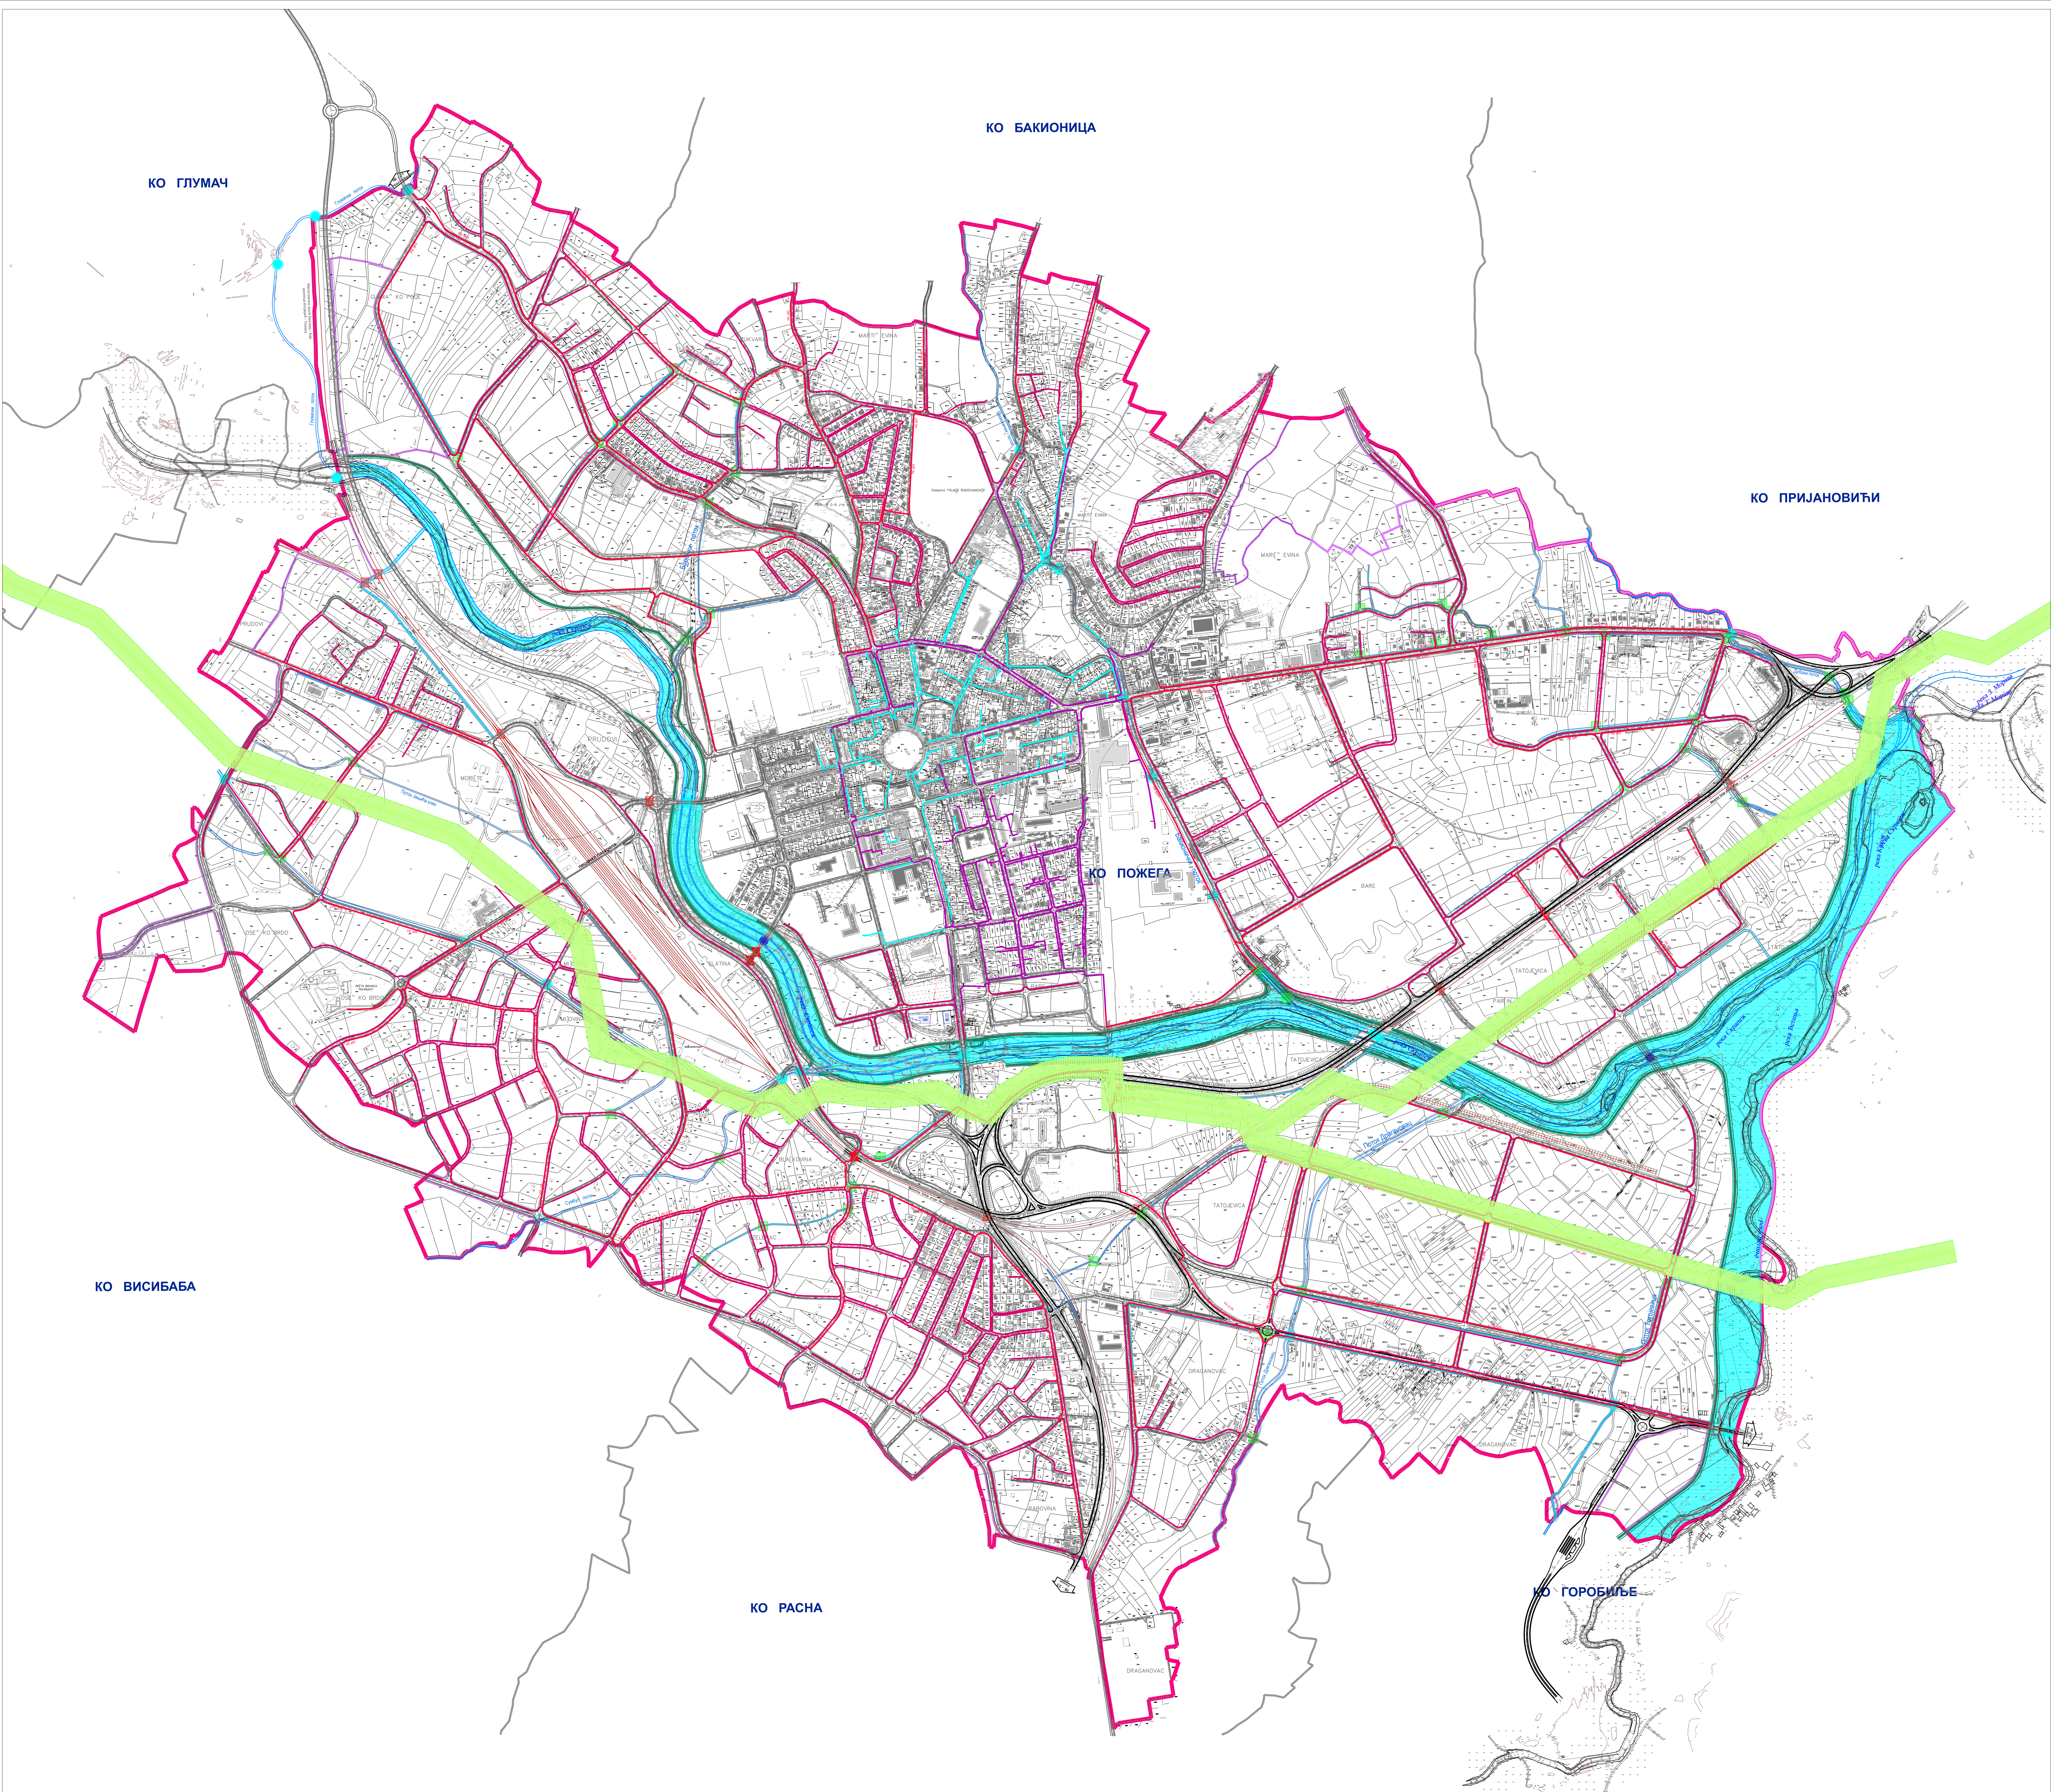


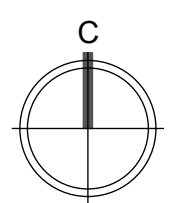

ЛЕГЕНДА

- ГРАНИЦА ИЗМЕНА И ДОПУНА ПЛАНА ГЕНЕРАЛНЕ РЕГУЛАЦИЈЕ
- ГРАНИЦА ГРАЂЕВИНСКОГ ПОДРУЧЈА

ТЕРМОТЕХНИЧКА ИНФРАСТРУКТУРА

- постојећи магистрални челични гасовод РГ 08-10 Ø355,6 mm и РГ 08-18 Ø270 (p=12-50 bara)
- заштитни коридор магистралног гасовода (обострано по 30m)
- експлоатациони појас магистралног челичног гасовода (обострано по 6m)
- постојећа дистрибутивна гасоводна мрежа DN 40
- постојећа дистрибутивна гасоводна мрежа (остали пречници)
- планирана дистрибутивна гасоводна мрежа DN 40
- планирана дистрибутивна гасоводна мрежа (остали пречници)
- постојећа ГМРС Пожега
- планирана МРС Пожега

КАРТА ТЕРМОТЕХНИЧКЕ
ИНФРАСТРУКТУРЕ

Р 1:5000

лист бр. 9

УРБАНПРОЈЕКТ - ПРЕДУЗЕЋЕ ЗА КОНСАЛТИНГ,
УРБАНИЗАМ, ПРОЈЕКТОВАЊЕ И ИНЖЕЊЕРИНГ

Одговорни урбаниста
Зорица Сретеновић, дипл.инг.арх.

Директор
Андреја Андрић, дипл.инг.граф.

јун, 2024.г.